




2º ETAPA:

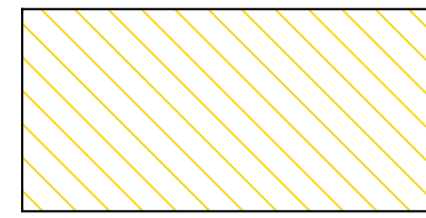


- Demolición de 2 aulas Camea, Sanitarios Alumnos Camea, Cocina y deposito (construcción tradicional)
- Construcción de 3 aulas

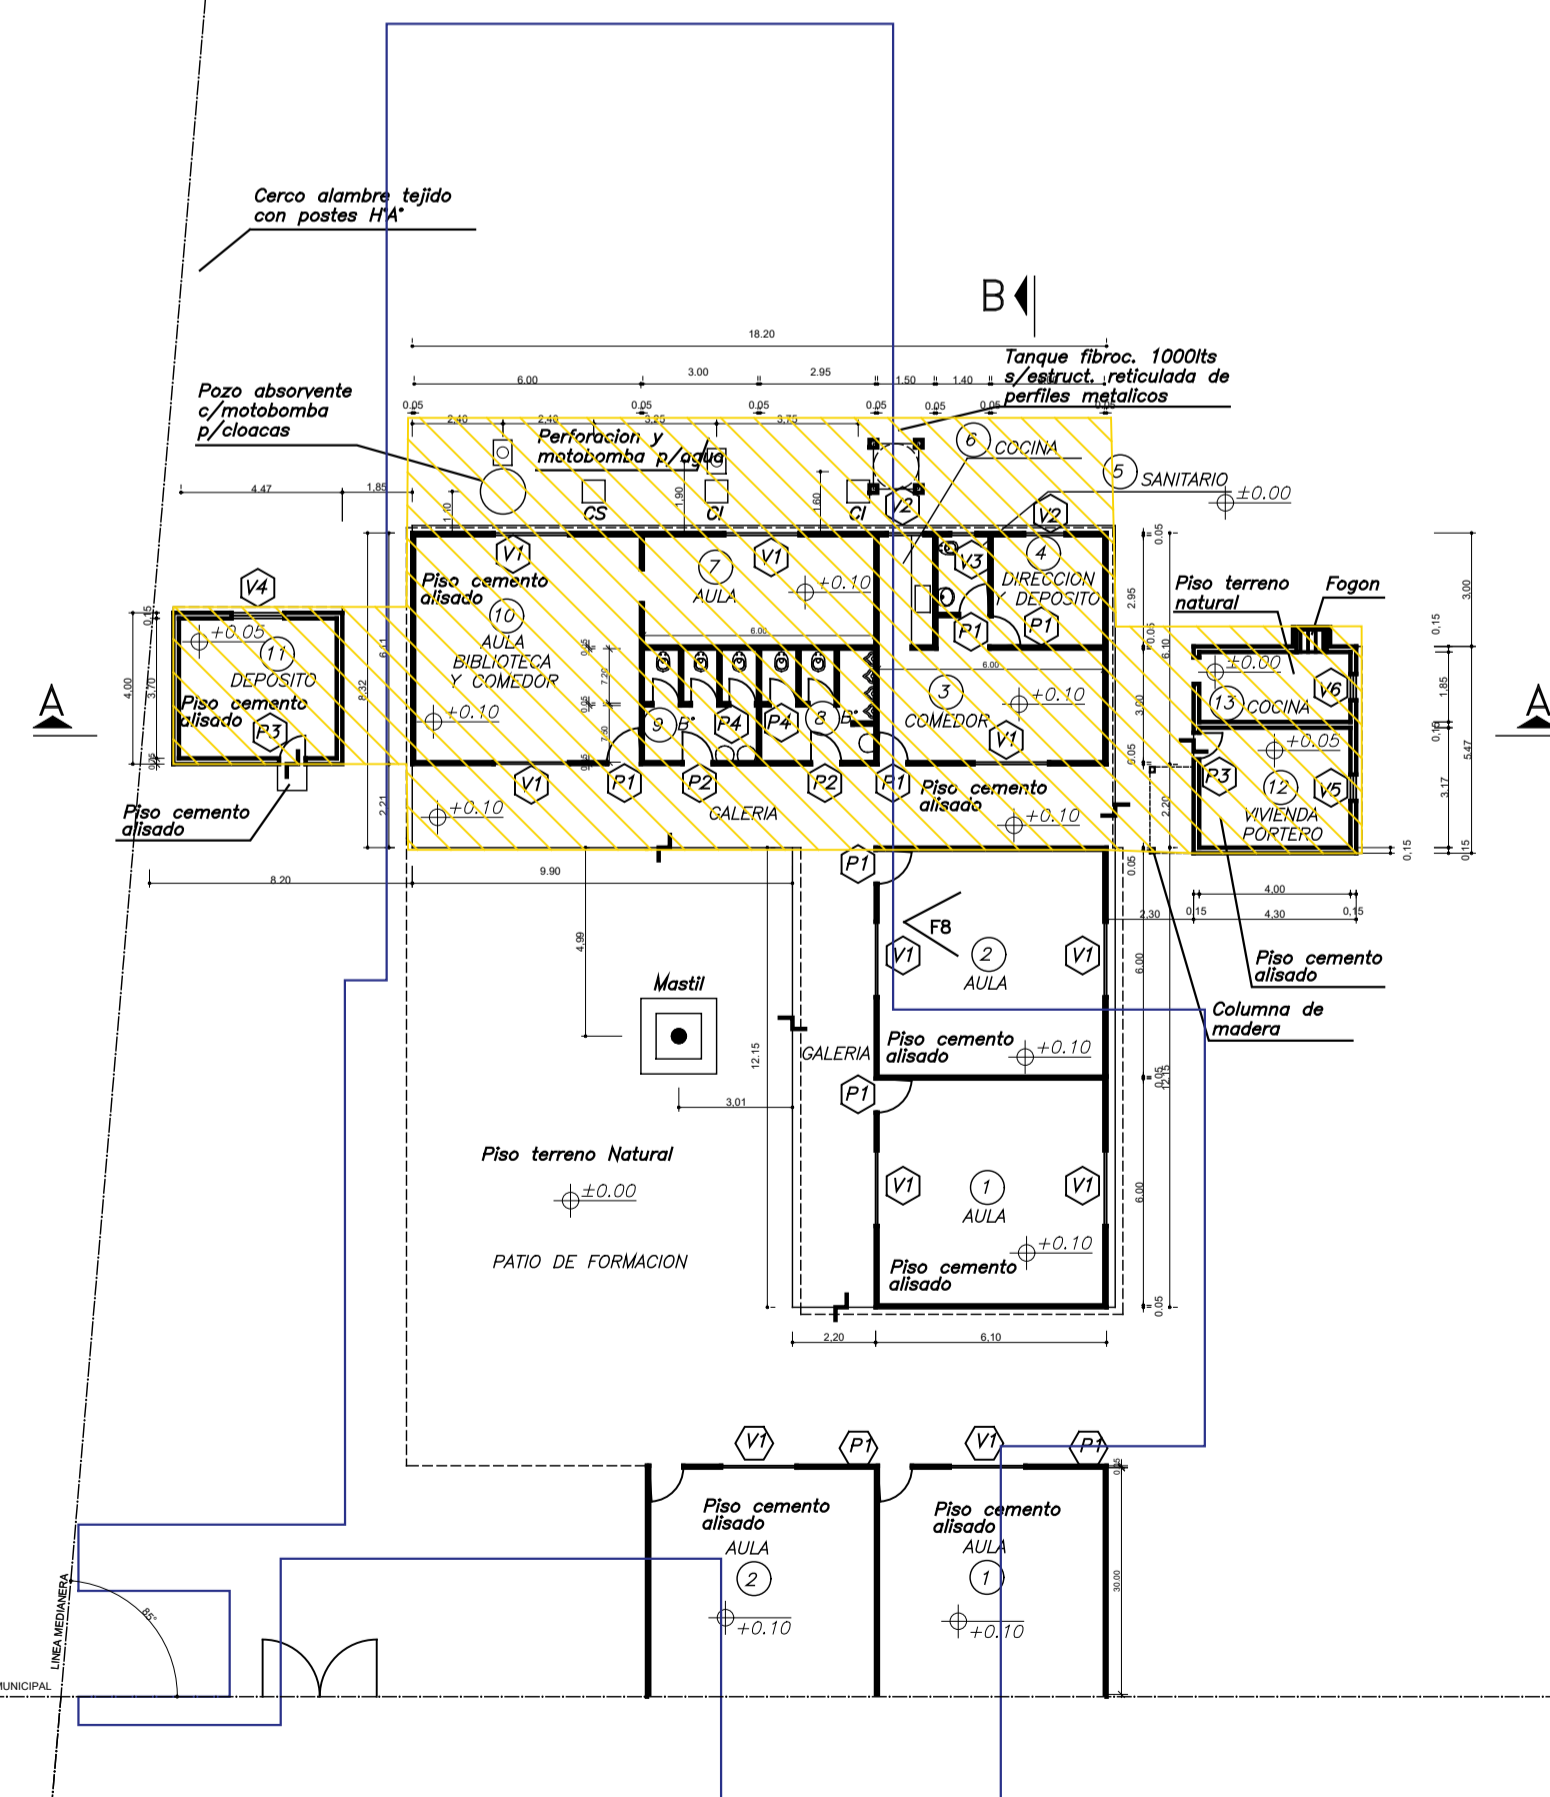

PROYECTO JARDIN EN ESCUELA N°274

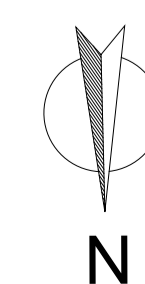

MINISTERIO DE EDUCACIÓN
SUBSECRETARÍA DE INFRAESTRUCTURA ESCOLAR

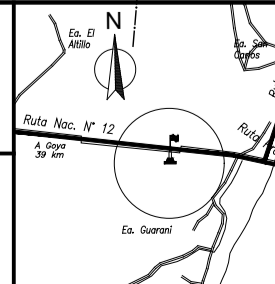

Escuela Primaria N°274
Pje. Batel - Goya
RESPONSABLE: Ing. Emilio Breard

CUE N°: 1801014-00
CUI N°: 1800482
Pje. Batel Goya
NOMBRE: Planta de Demolición
ESCALA: 1:200
PLANO N°: AD-02