


ESCUELA PRIMARIA N° 274

CONTRA FACHADA

99,89


82,23

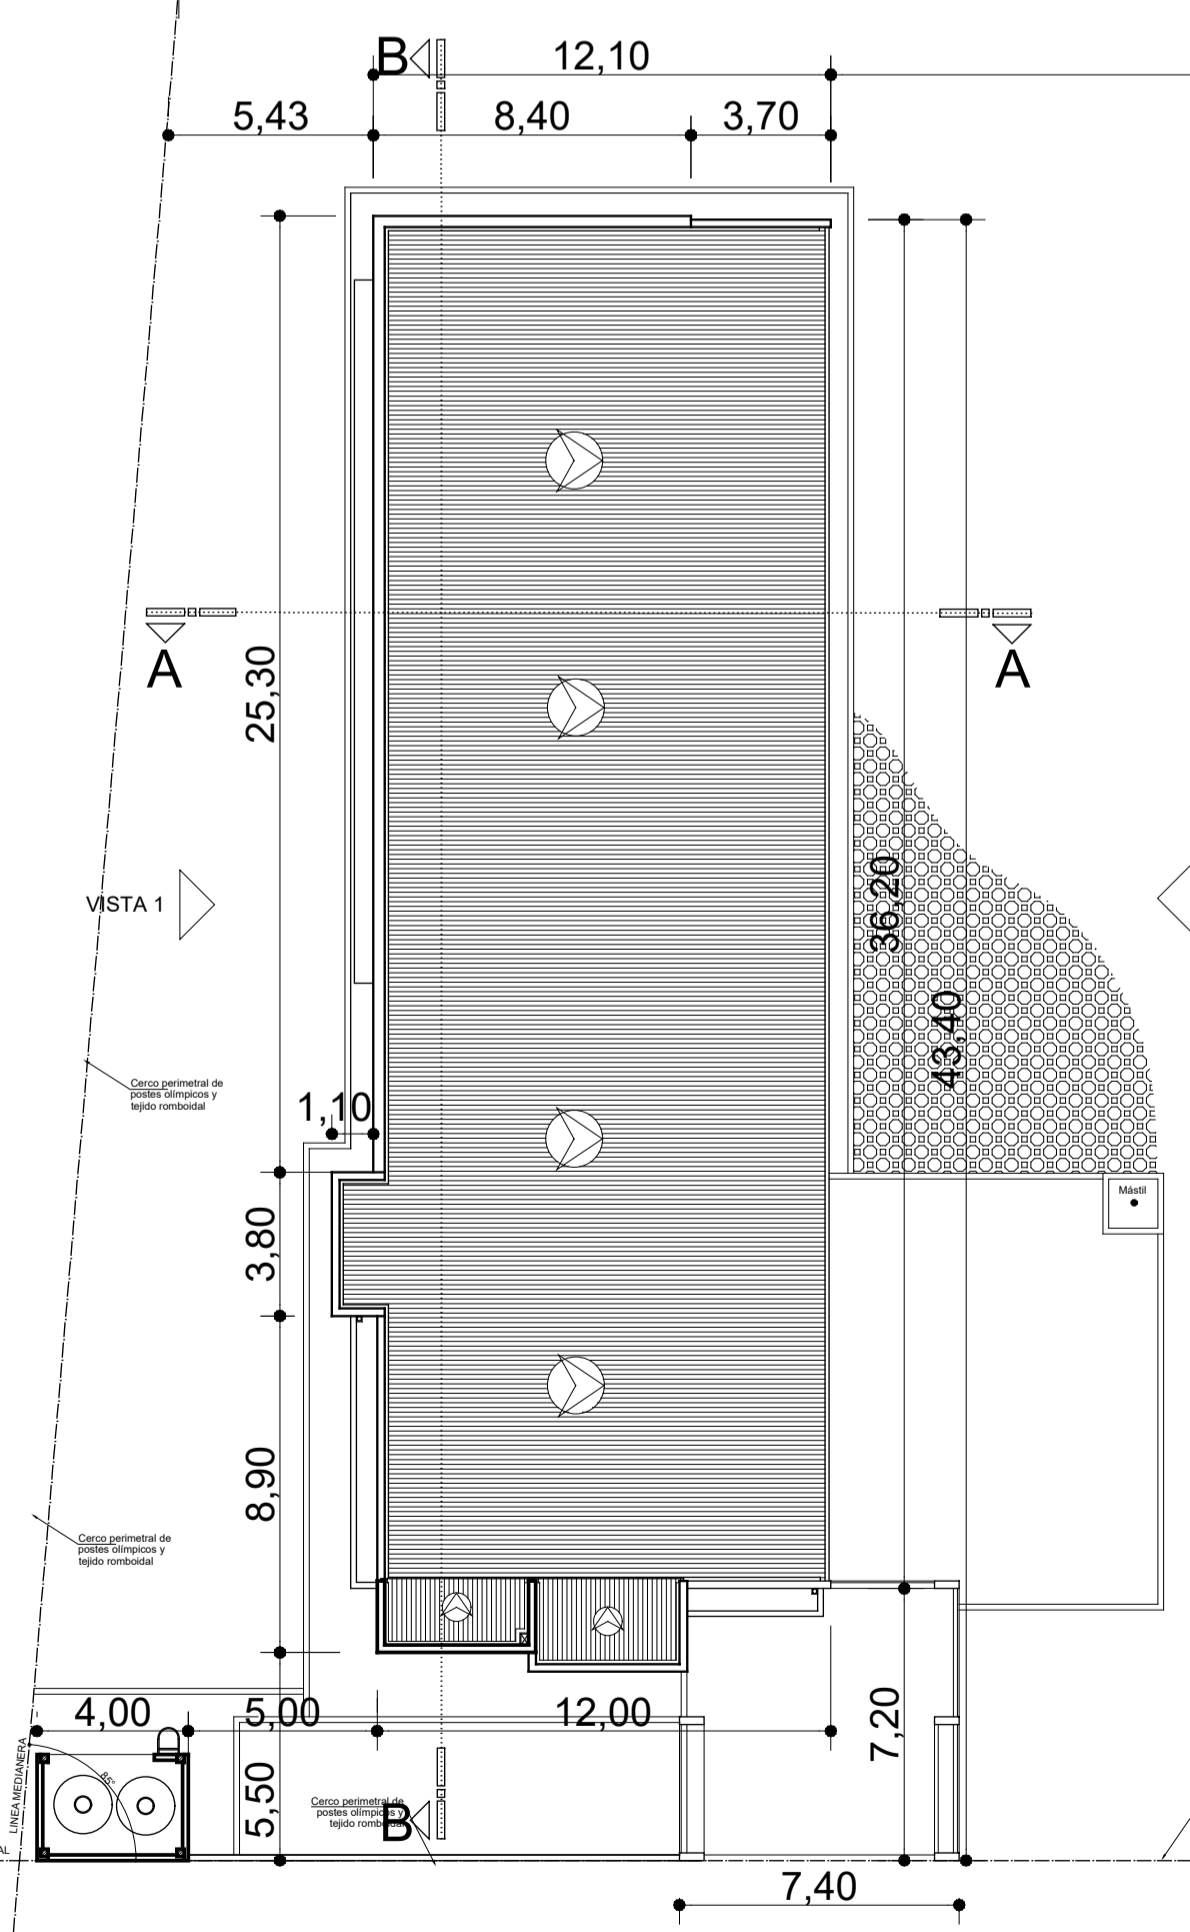

VISTA 1


VISTA 2

PROYECTO JARDIN EN ESCUELA N°274

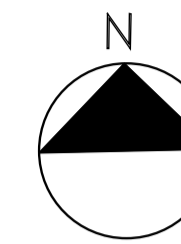

RED DE ENERGÍA ELÉCTRICA

FACHADA

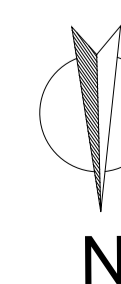

MINISTERIO DE EDUCACIÓN SUBSECRETARÍA DE INFRAESTRUCTURA ESCOLAR		Escuela Primaria N°274 Pje. Batel - Goya	CUE N°: 1801014-00 CUI N°: 1800482 Pje. Batel Goya
		RESPONSABLE: Ing. Emilio Breard	NOMBRE: Planimetría y Servicios de Infraestructura ESCALA: 1:200 PLANO N°: AP-00