




DETALLE COSTRUCTIVO BANCO EN COLUMNA (Esc. Secundaria) Corte Longitudinal

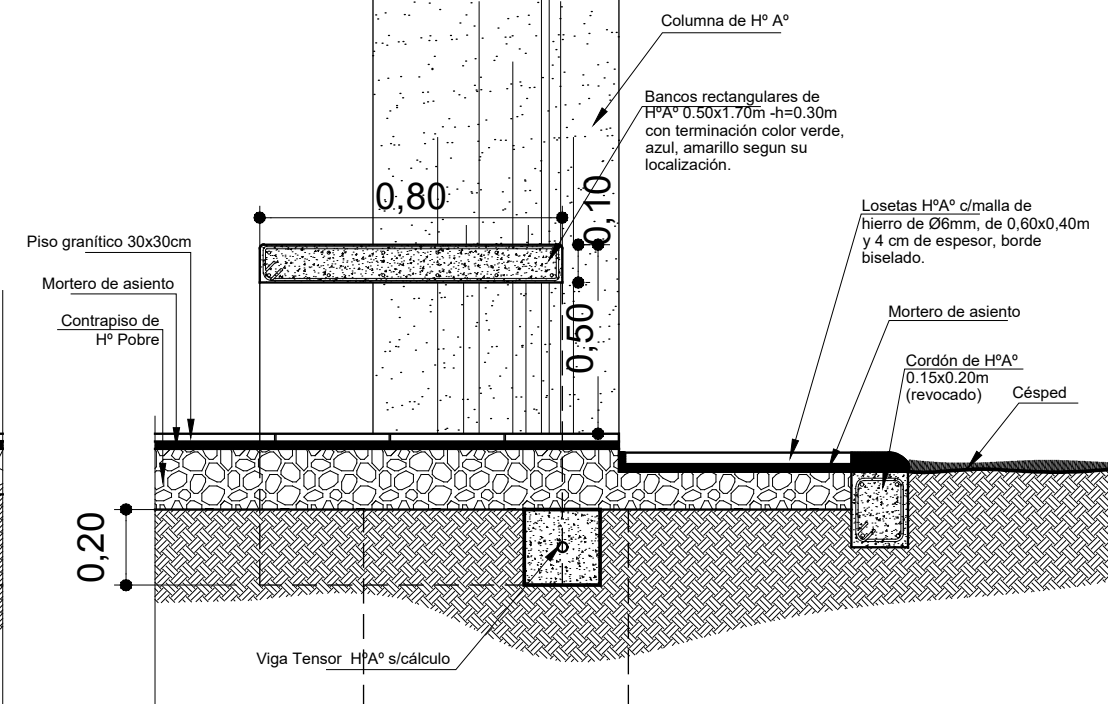


DETALLE COSTRUCTIVO BANCO EN COLUMNA (Esc. Secundaria) Corte Transversal

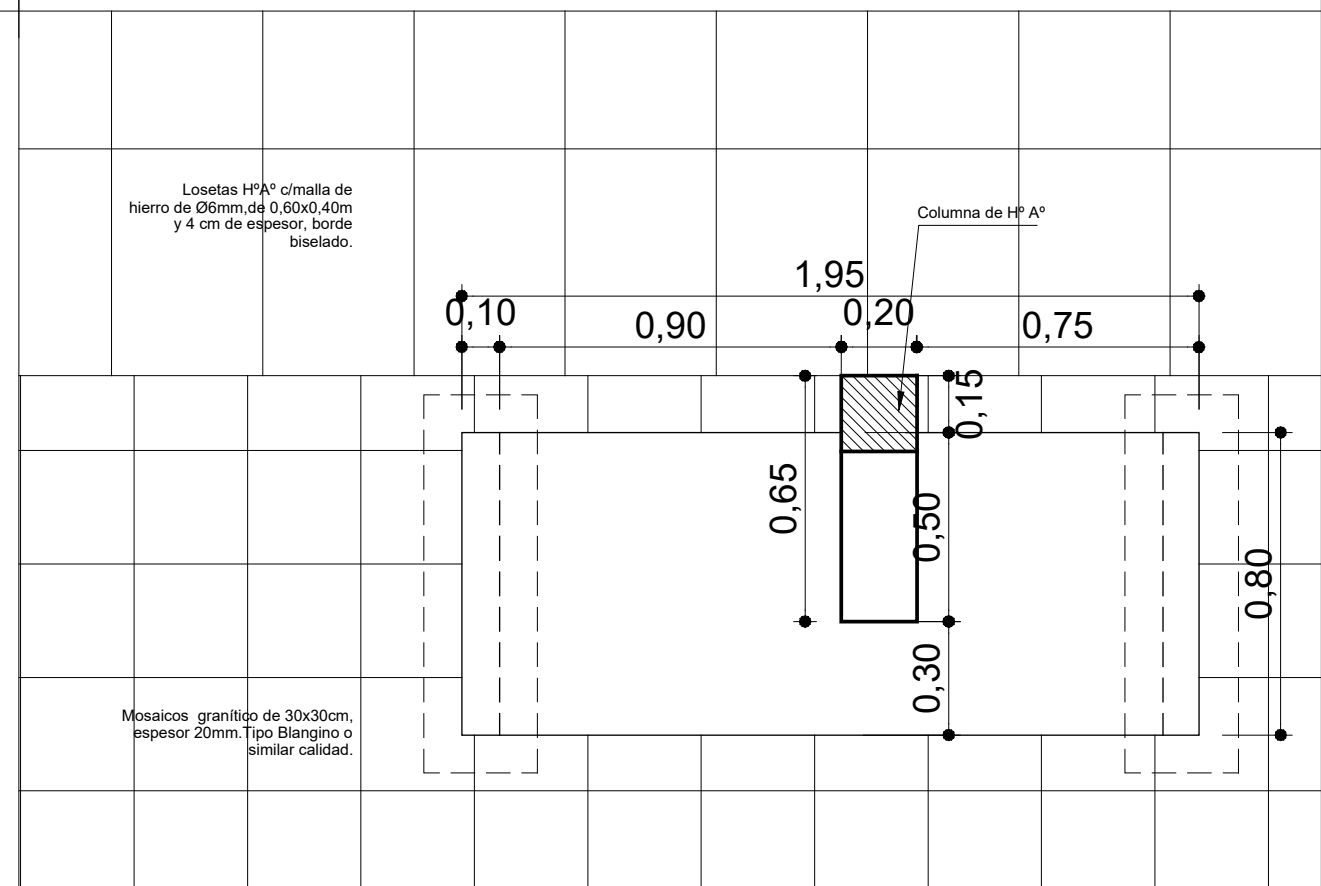

DETALLE COSTRUCTIVO BANCO EN COLUMNA (Esc. Secundaria) Planta

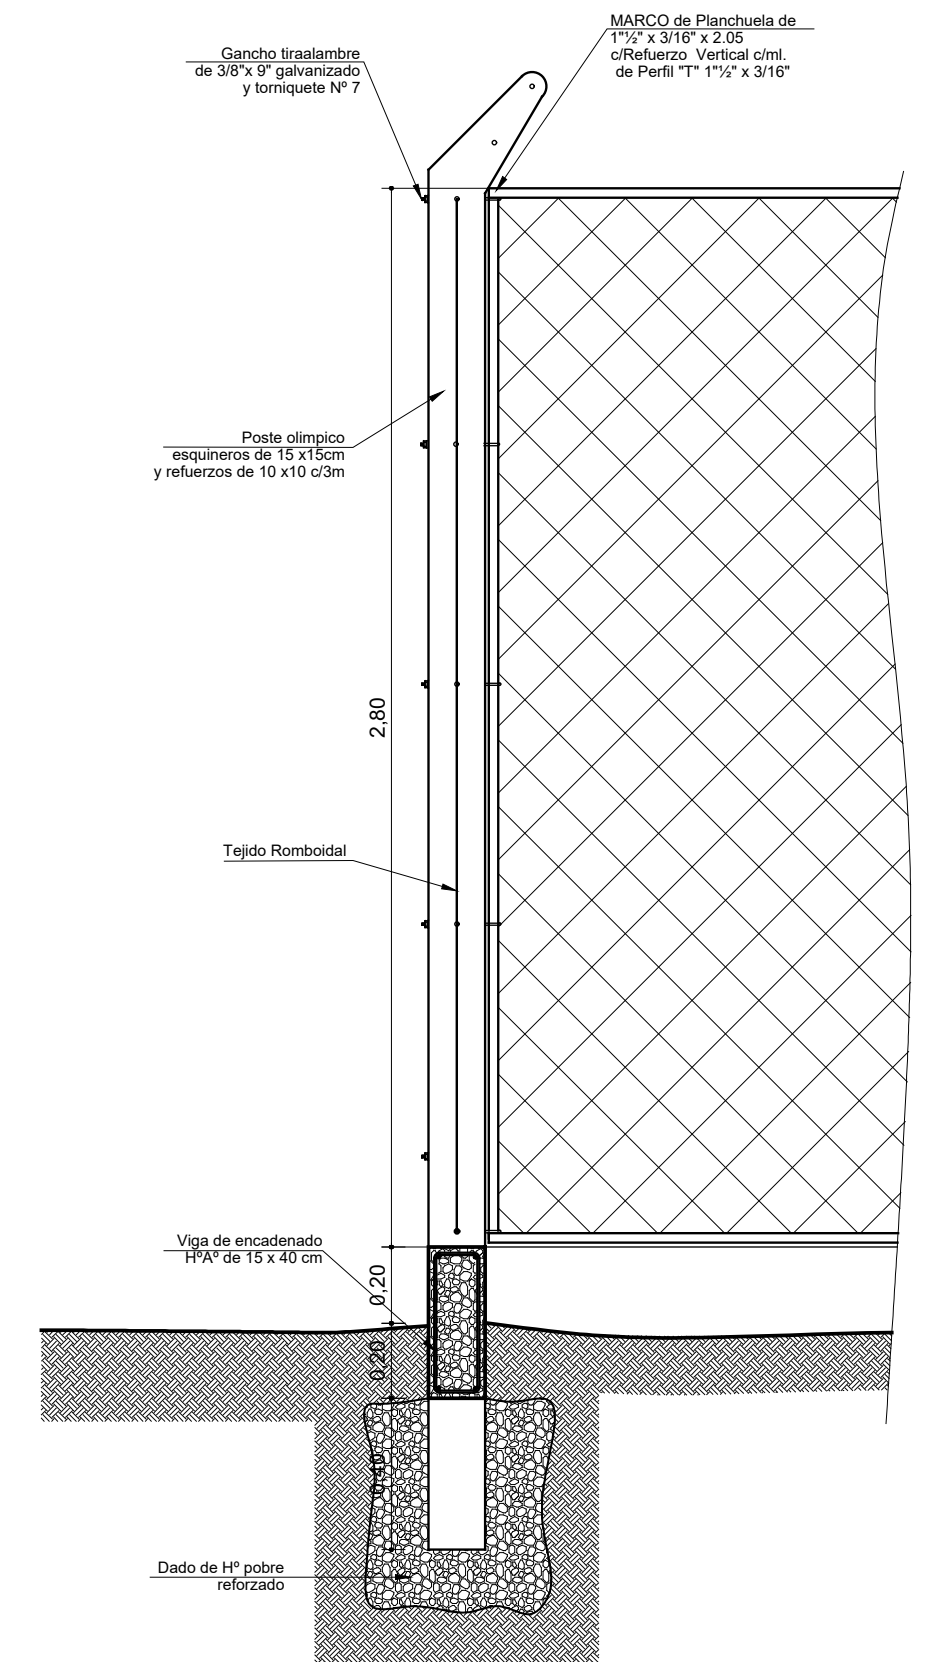

DETALLE CERCO PERIMETRAL

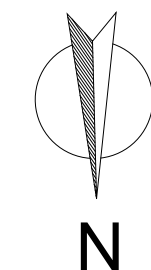

MINISTERIO DE EDUCACIÓN		Escuela Primaria N°274 Pje. Batel - Goya	CUE N°: 1801014-00
			CUI N°: 1800482
SUBSECRETARÍA DE INFRAESTRUCTURA ESCOLAR		RESPONSABLE: Ing. Emilio Breard	NOMBRE: DETALLE DE CERCO PERIMETRAL
			ESCALA: 1:20
			PLANO N°: DC-02