

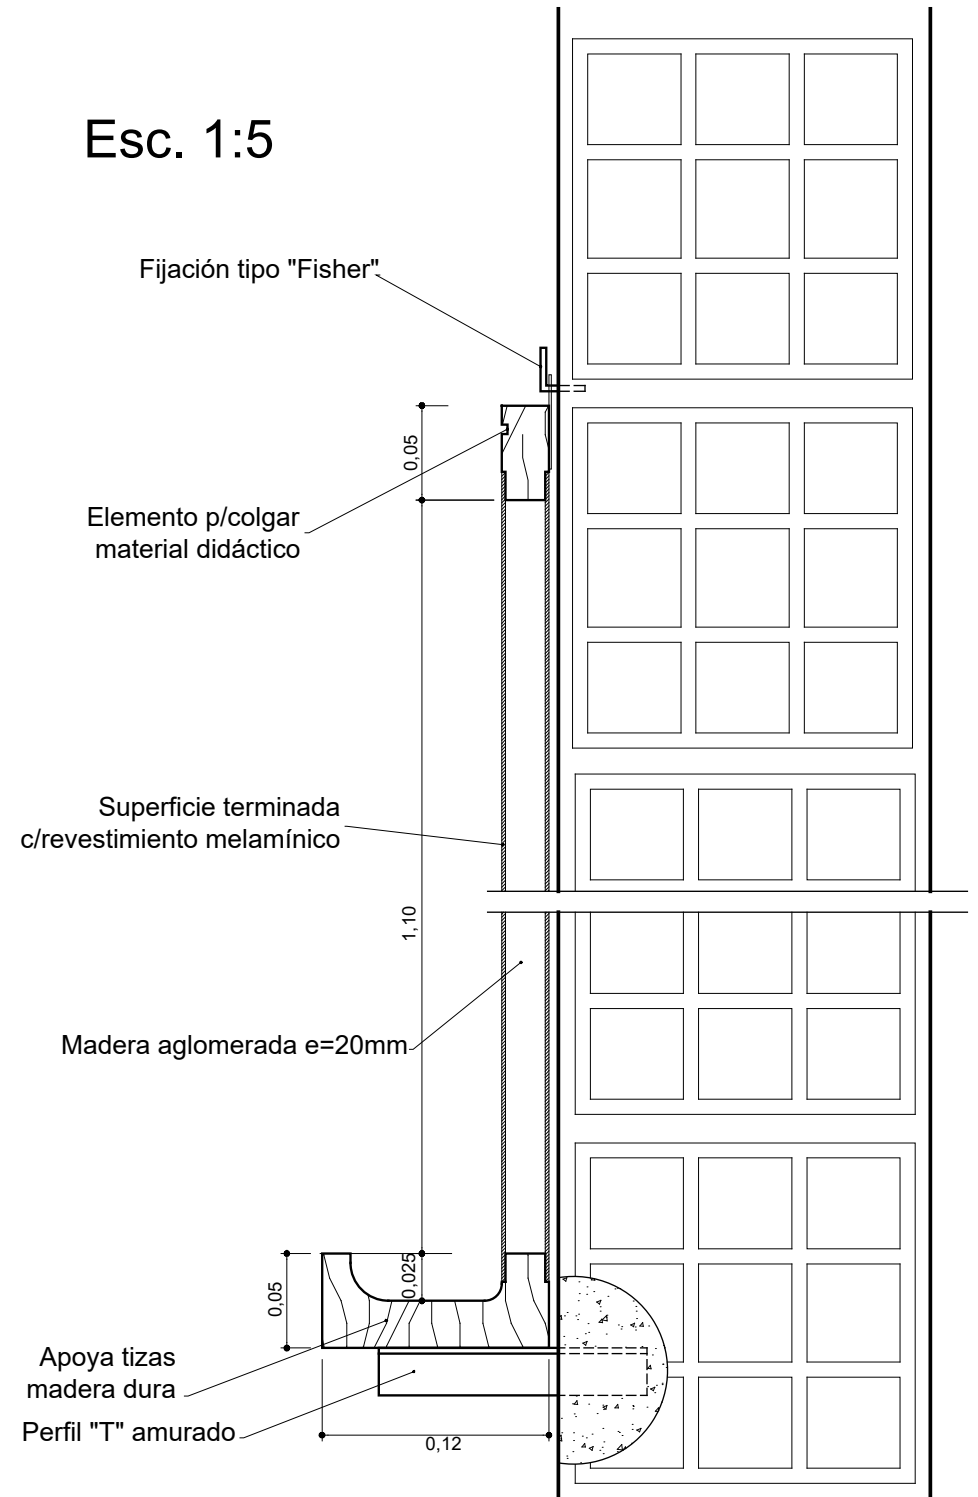


CORTE A-A

Esc. 1:5

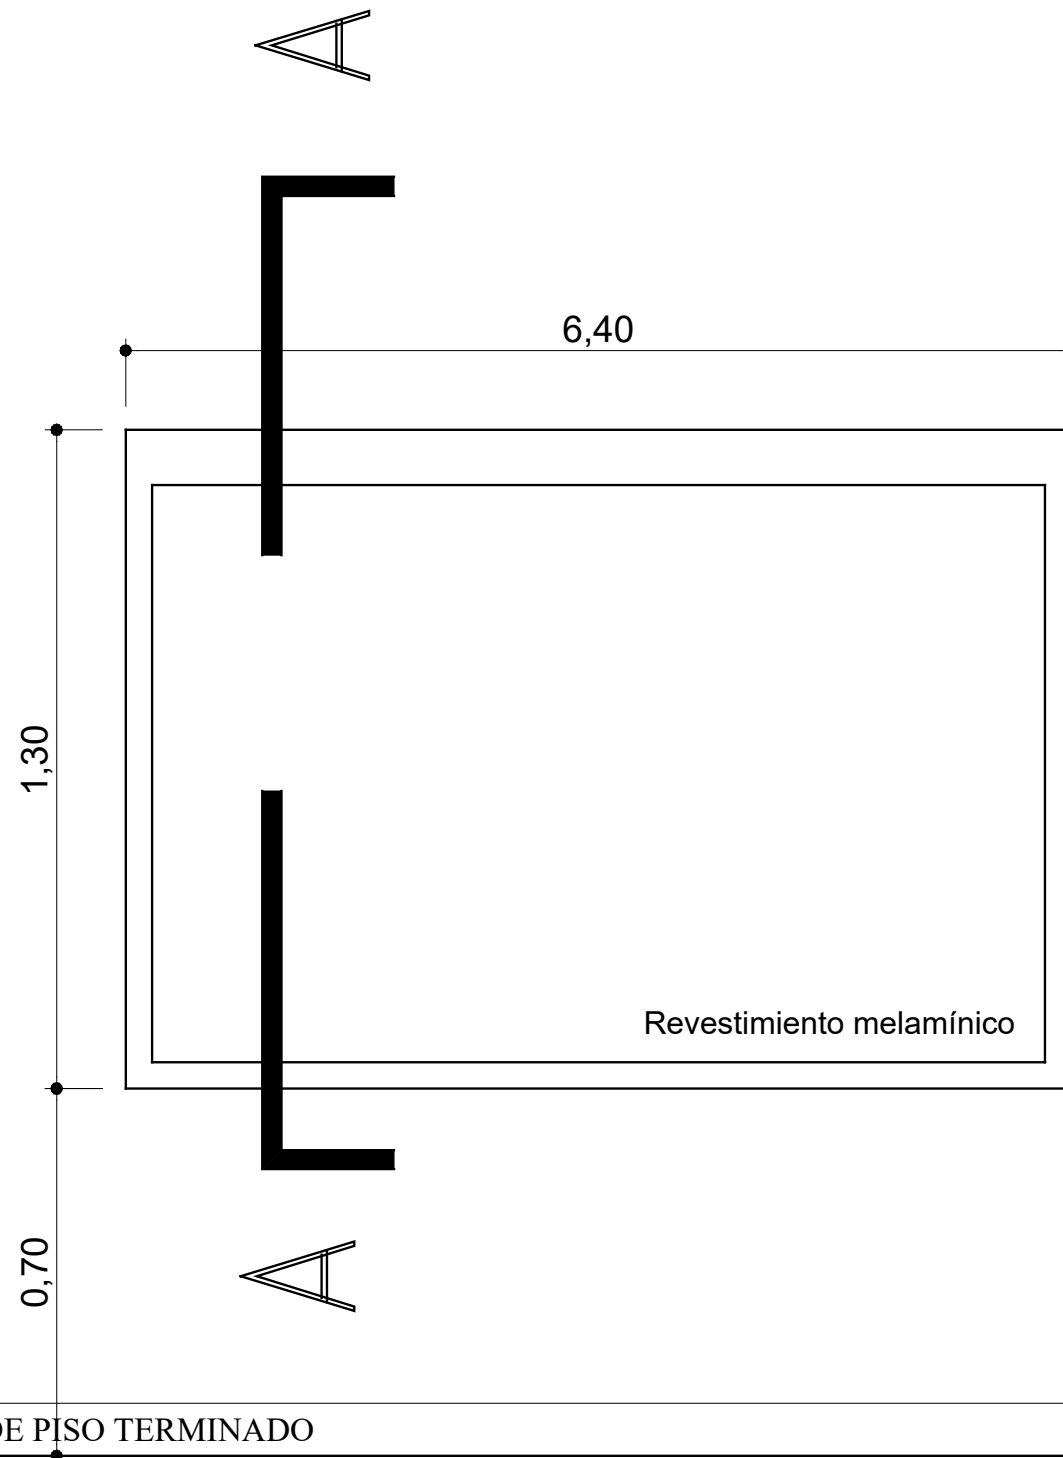

PIZARRON MELAMINICO - VISTA

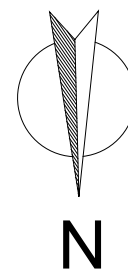

| | | | |
|--|--|---|--|
| MINISTERIO DE EDUCACIÓN | | Escuela Primaria N°274 Pje. Batel - Goya | CUE N°: 1801014-00 CUI N°: 1800482 |
| | | | Pje. Batel Goya |
| SUBSECRETARÍA DE INFRAESTRUCTURA ESCOLAR | | RESPONSABLE: Ing. Emilio Breard | NOMBRE: Detalle de Pizarrón ESCALA: |
| | | | PLANO N°: DC-03 |