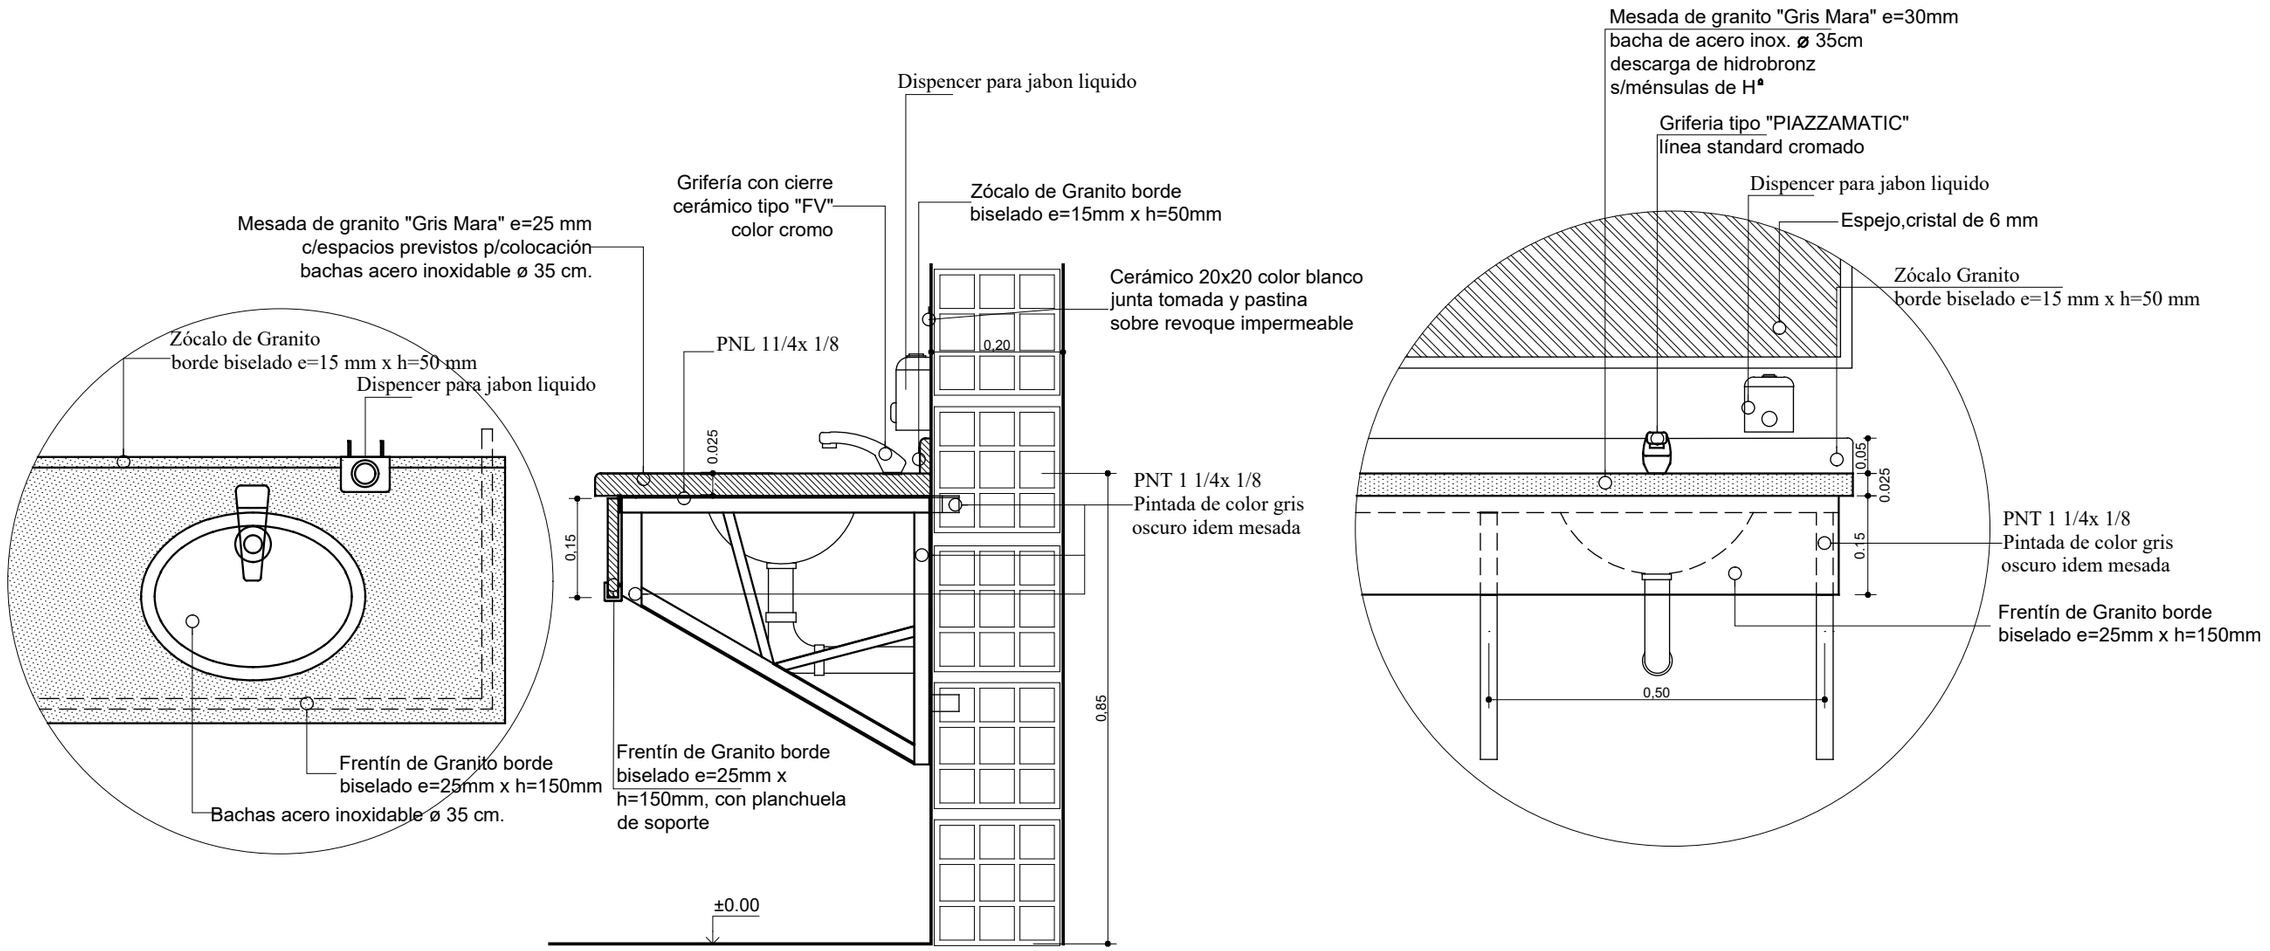

N

MINISTERIO DE EDUCACIÓN	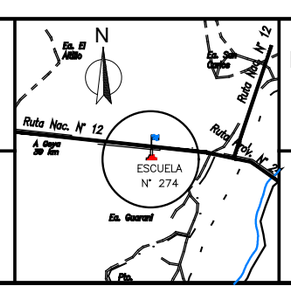	Escuela Primaria N°274 Pje. Batel - Goya	CUE Nº: 1801014-00 CUI Nº: 1800482
			Pje. Batel Goya
SUBSECRETARÍA DE INFRAESTRUCTURA ESCOLAR		RESPONSABLE: Ing. Emilio Breard	NOMBRE: Detalle de mesada de Baños ESCALA:
			PLANO Nº: DC-04