

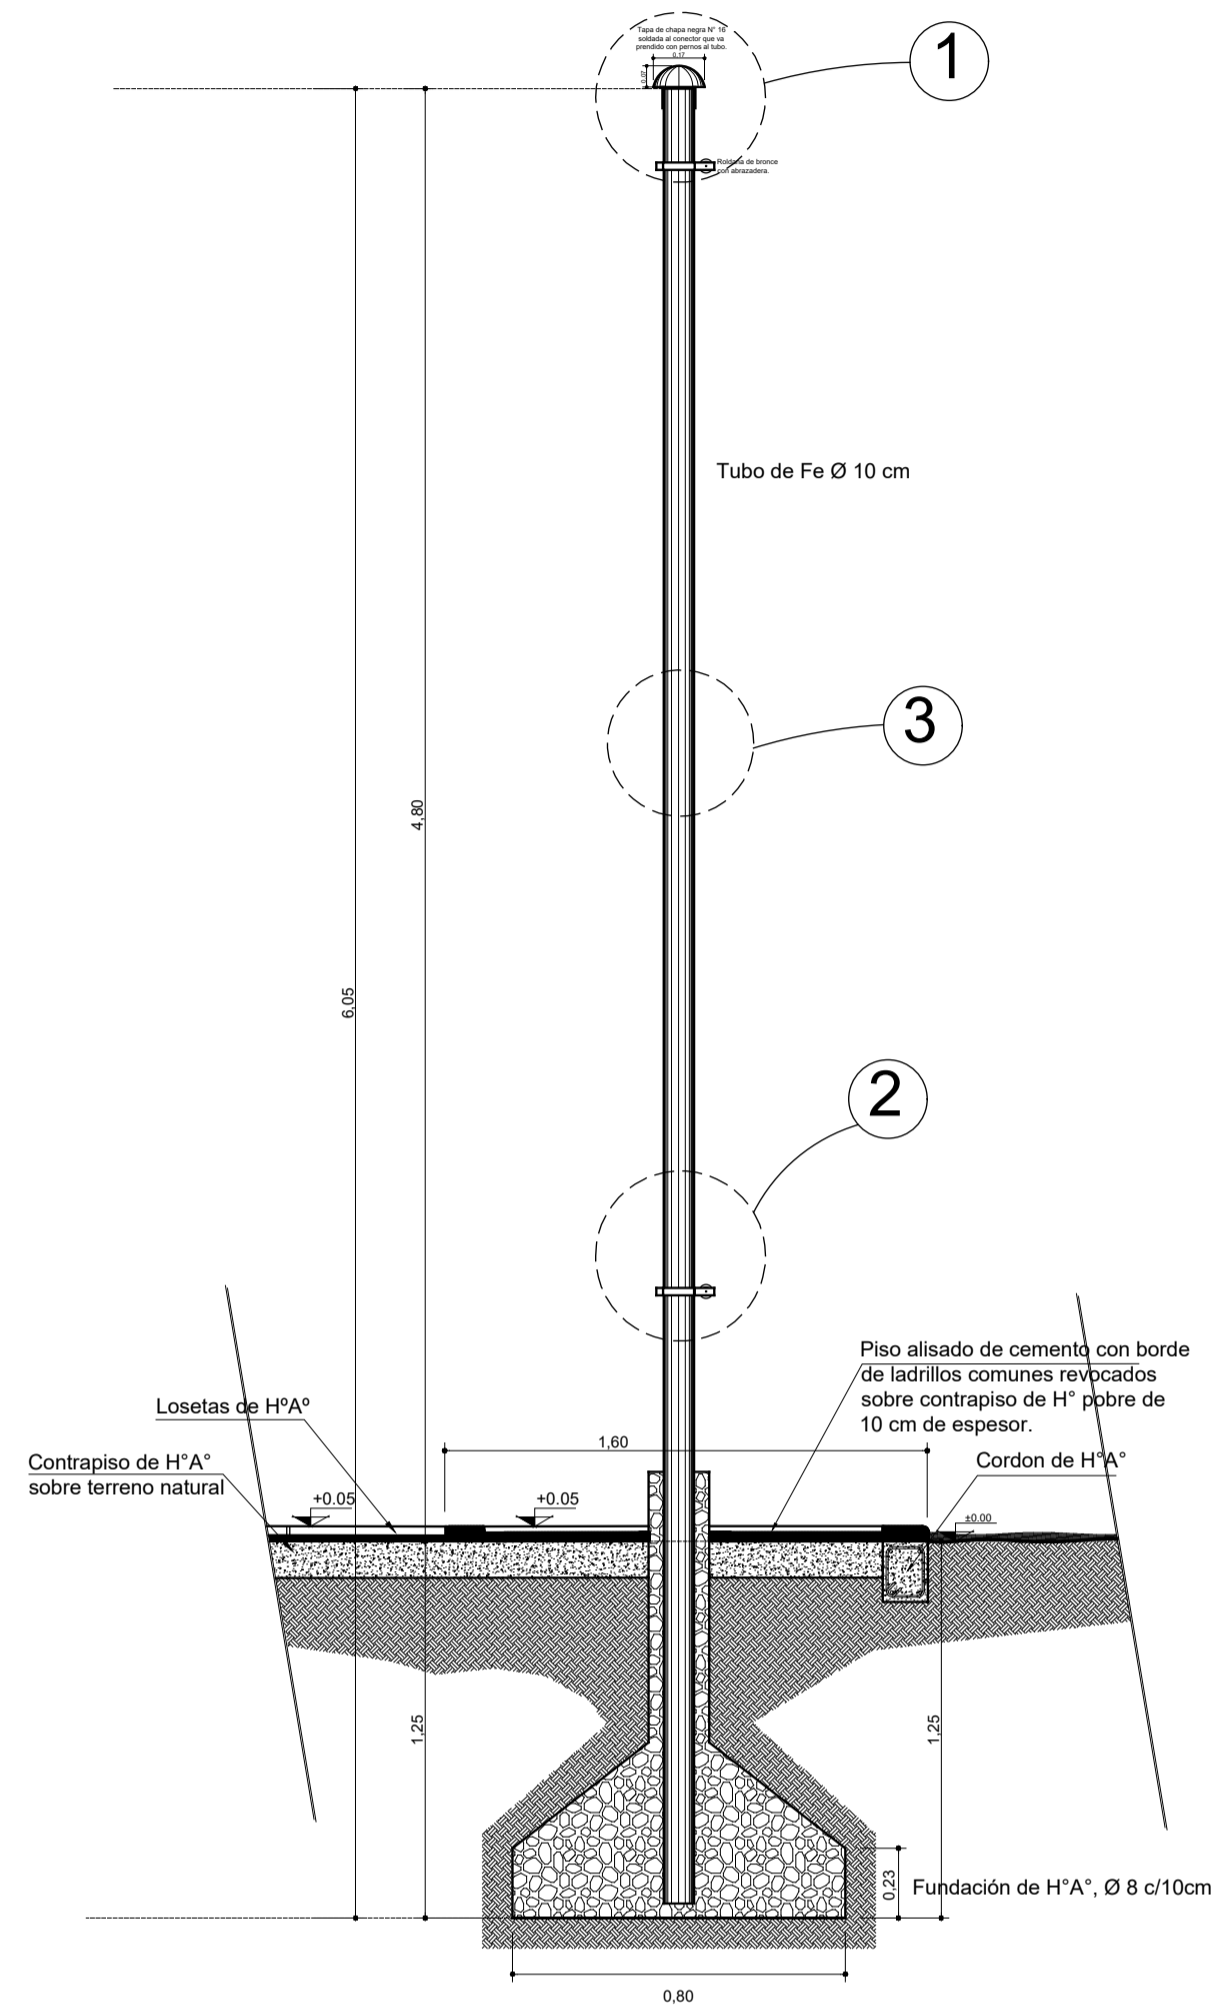



# CORTE

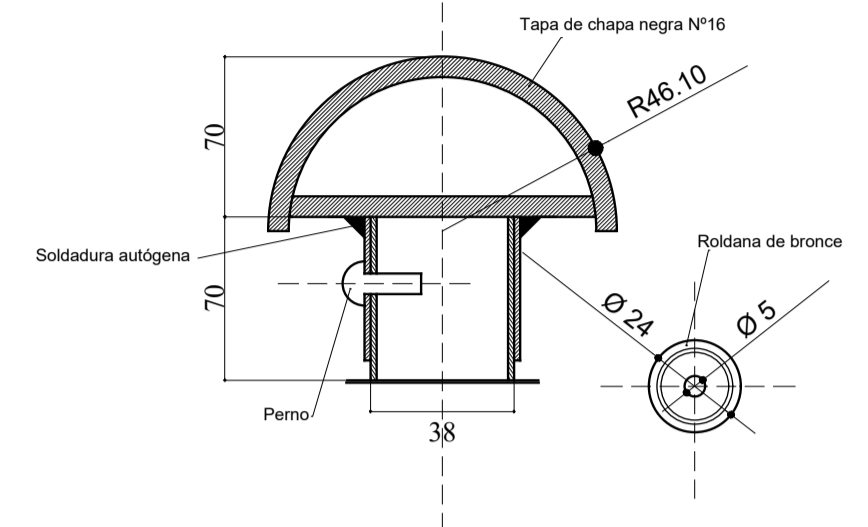


# PLANTA

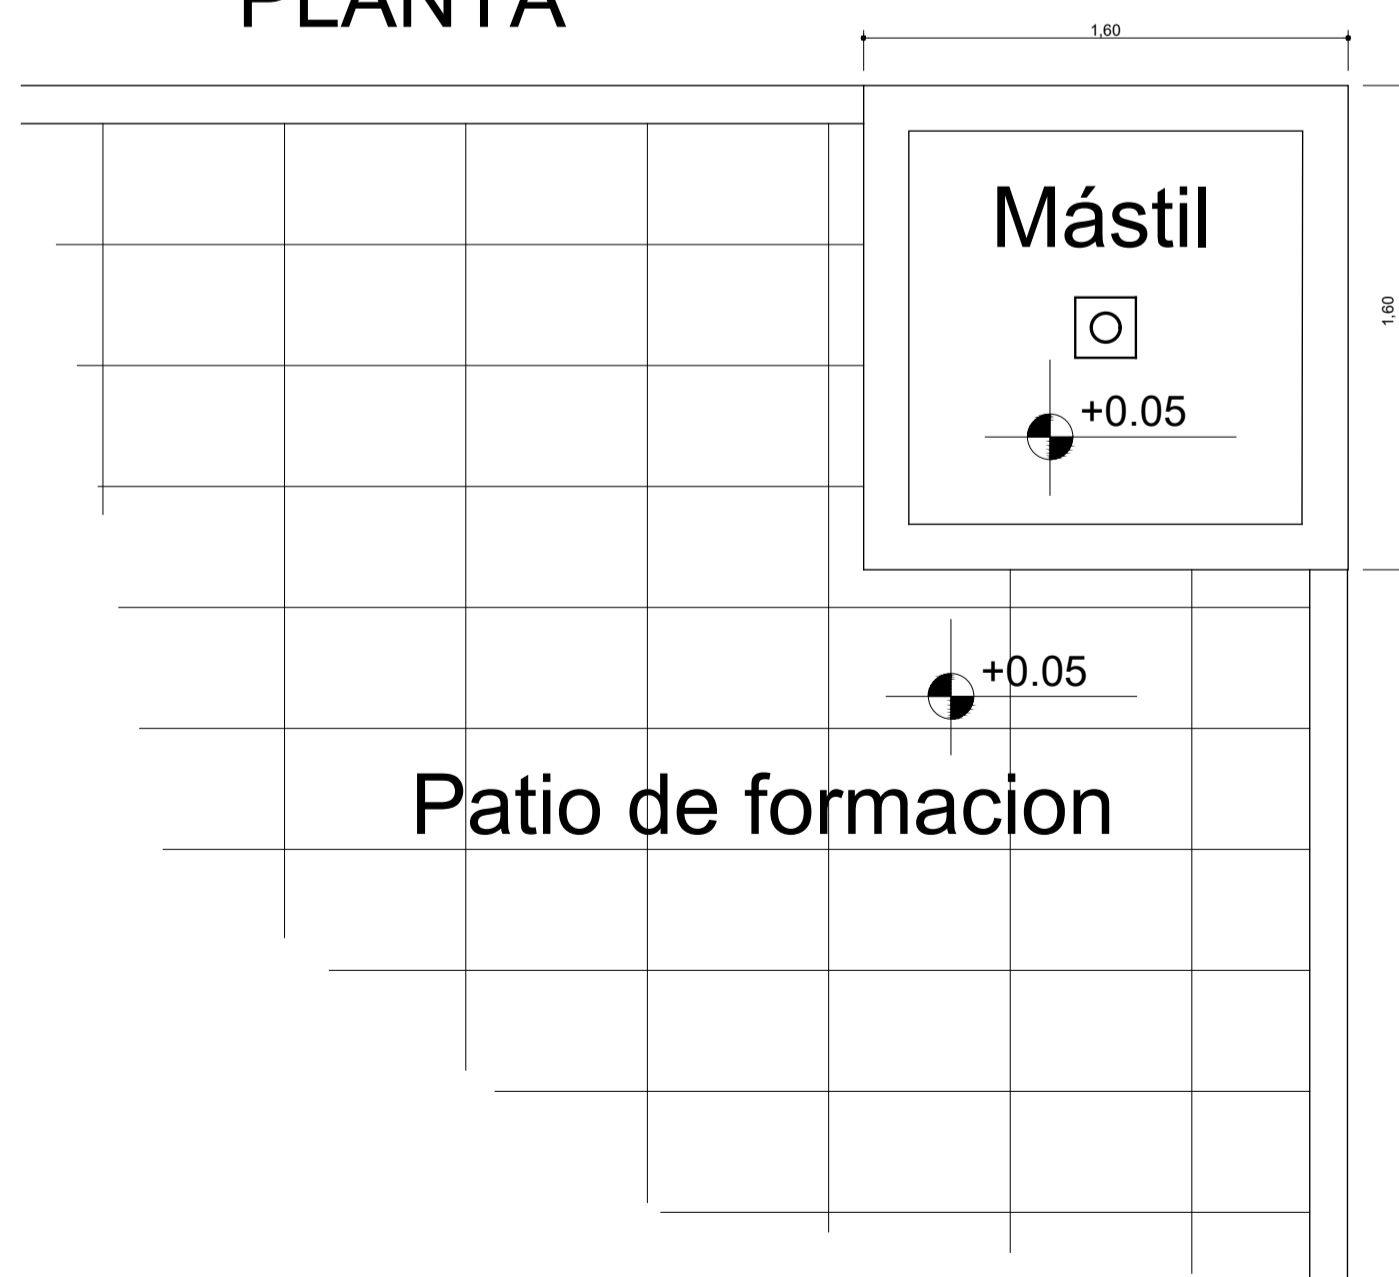


TAPA CON ROLDANA - Escala 1:2  
MASTIL - DETALLE 1

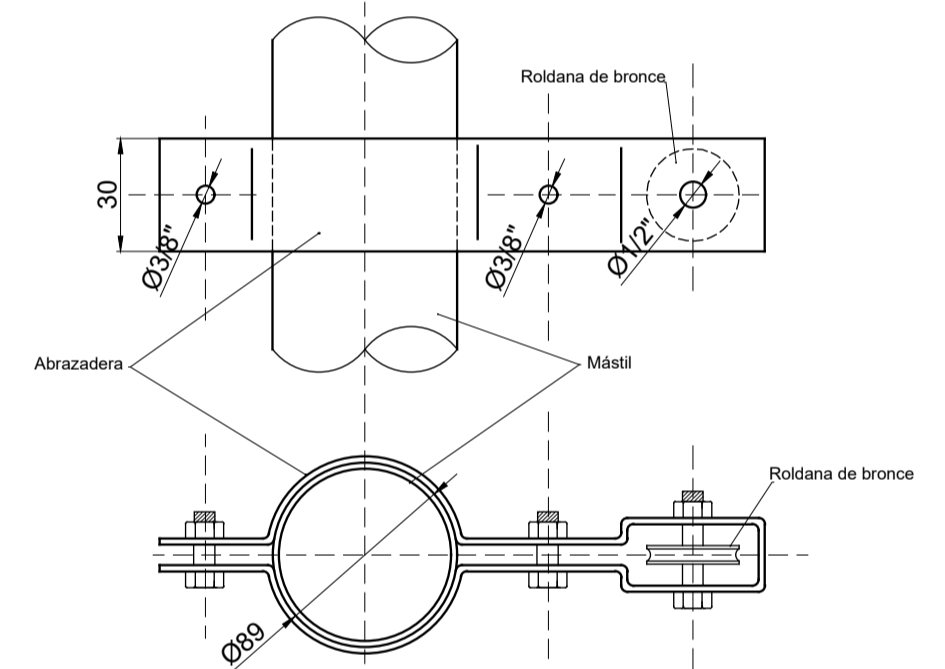

ABRAZADERA CON ROLDANA - Sin escala  
MASTIL - DETALLE 3

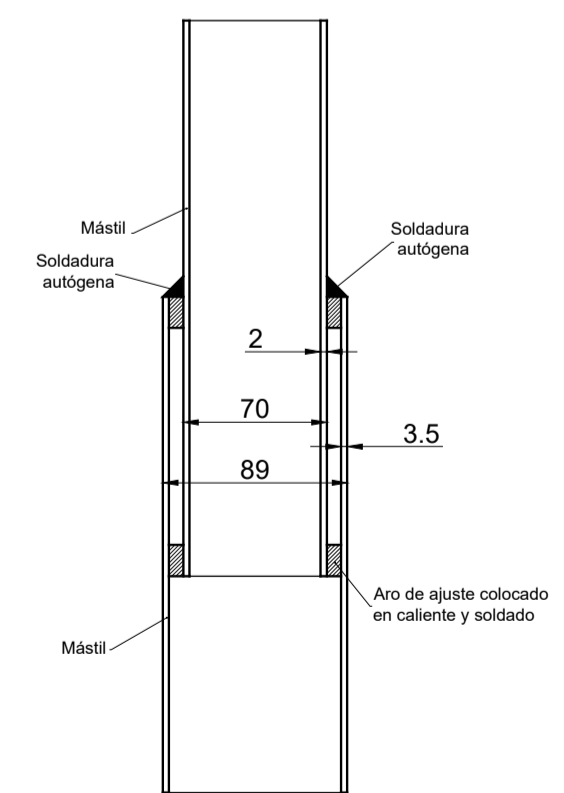

ENCHUFE - Escala 1:2  
MASTIL - DETALLE 2

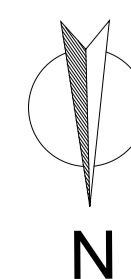

MINISTERIO DE EDUCACIÓN	ESCUELA N° 274	Escuela Primaria N°274 Pje. Batel - Goya	CUE N°: 1801014-00 CUI N°: 1800482
SUBSECRETARÍA DE INFRAESTRUCTURA ESCOLAR	RESPONSABLE: Ing. Emilio Breard	RESPONSABLE: Ing. Emilio Breard	Pje. Batel Goya
	ESCALA: 1:25	ESCALA: Detalle de Mastil	PLANO N°: DC-05