



CORTE B-B

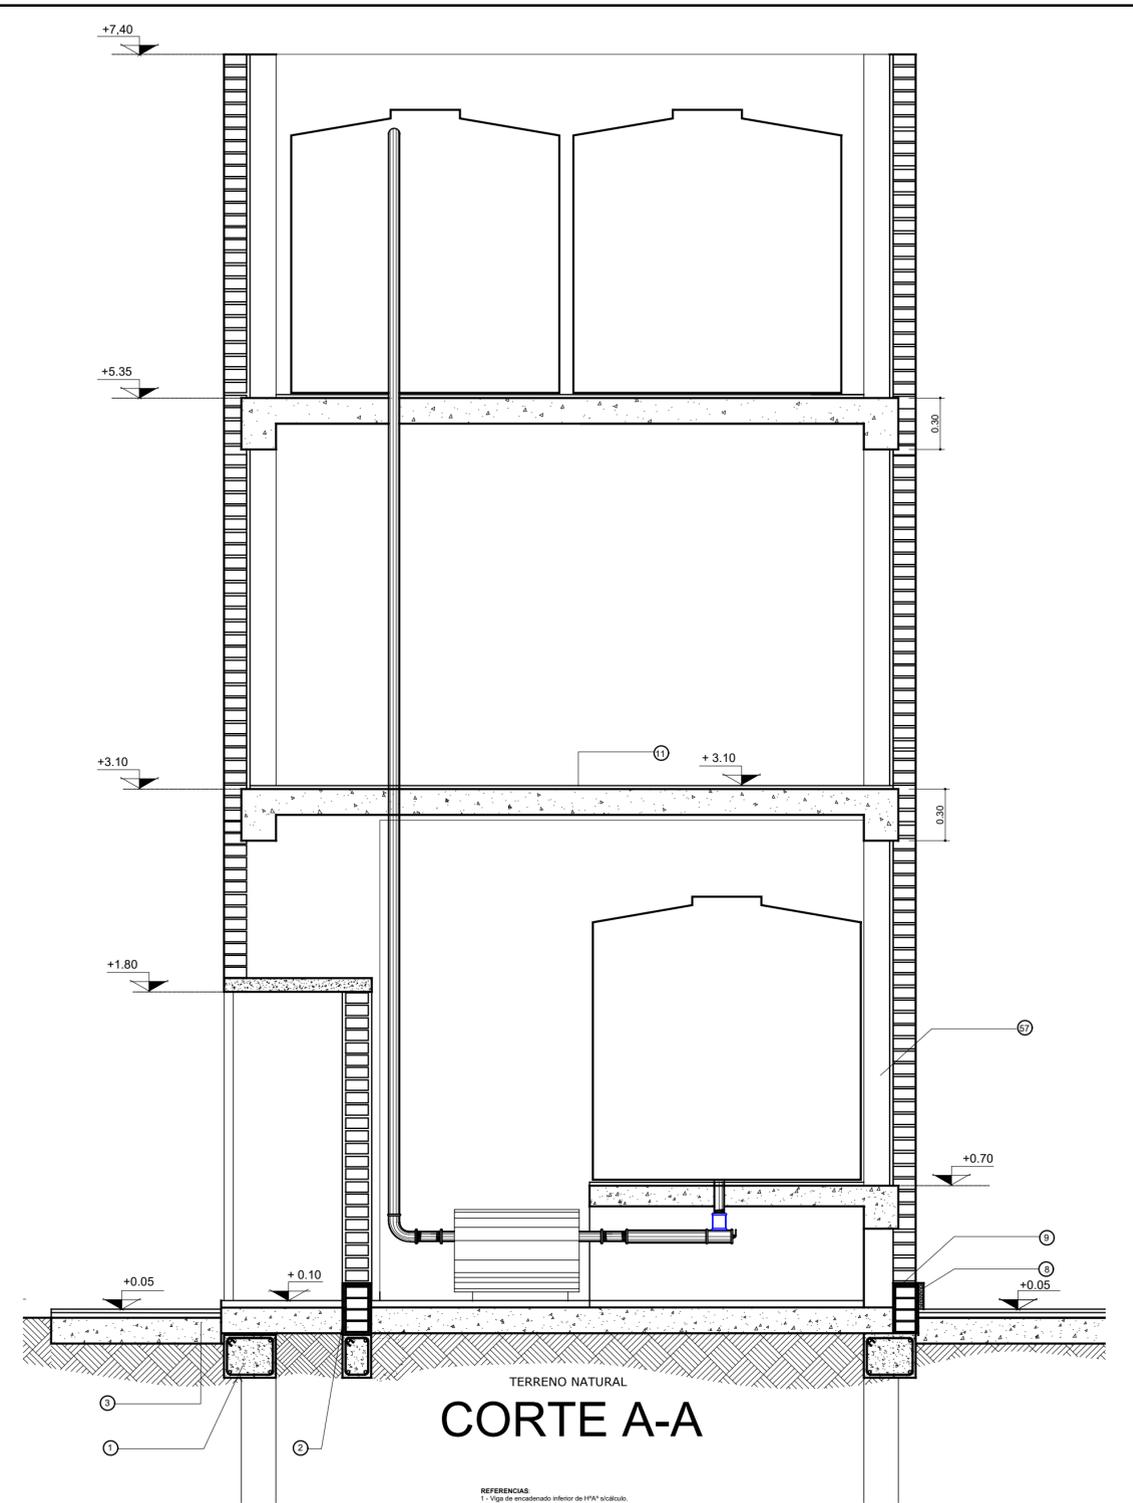

CORTE A-A

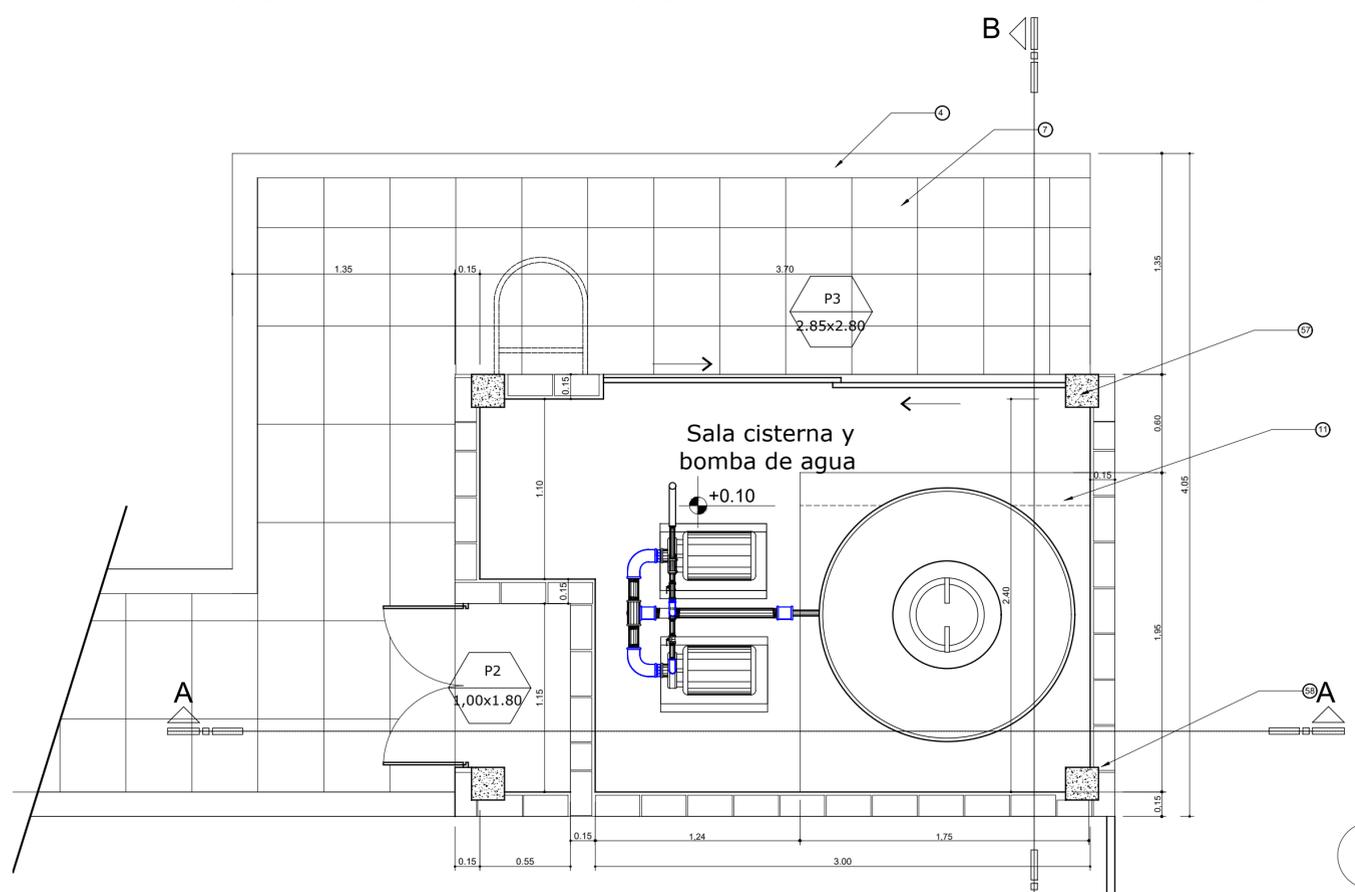

PLANTA

- REFERENCIAS**
- 1 - Viga de encastrado inferior de HPA' acicalado.
 - 2 - Mampostería de fundación: ladrillo común.
 - 3 - Contrapiso de HP Polibó sobre terreno natural. Film de polietileno 200 micrones entre terreno natural y contrapiso.
 - 4 - Cordón de HPA'.
 - 5 - Bodega arena perimetral: mortero de cemento.
 - 6 - Mortero de asiento: M.A.R. 1:1:3.
 - 7 - Ladrillo de cemento en sienda perimetral.
 - 8 - Zócalo de cemento h=10cm.
 - 9 - Cera aislante tipo capta: M.C.I. (10% hidrófugo). Terminación Pintura Anfática.
 - 10 - Muro doble: interior ladrillo hueco, exterior ladrillo común a la vista.
 - 11 - Alisado de cemento sobre base de HPA' bajo mesada.
 - 12 - Revestimiento cerámico blanco 20x30 sobre revoco impermeable.
 - 13 - Masilla tipo mesada: placa de MEF con malla metálica color blanco.
 - 14 - Masilla de granito "gita mara" e=2,5cm.
 - 15 - Zócalo de granito (sobre mesada).
 - 16 - Balsa encastrada sobre terminación revestimiento cerámico.
 - 17 - Revoque interior monocapa 2 en 1. Terminación pintura color "PLATA" 30'VIBRODOR línea Alba.
 - 18 - Terminación exterior: ladrillo visto con pintura siliconada tipo "Rakodry".
 - 19 - Viga de HPA' sic.
 - 20 - Sección de cornisa a viga encastrada.
 - 21 - Cornisa de Chapa plegada "C".
 - 22 - Cierres térmicos serie serie con film de aluminio 30 mm.
 - 23 - Cubierta chapa galvanizada preperforada NP25.
 - 24 - Bacheo chapa tipo HP' NP25.
 - 25 - Revoque exterior monocapa 3 en 1. Terminación color según sector (ver PETP).
 - 26 - Trazo (alambre galvanizado).
 - 27 - Perfil perimetral (colorado).
 - 28 - Trazado (alambros).
 - 29 - Placa roca de yeso con recubrimiento vinílico (colorado).
 - 30 - Ladrillo (alambros).
 - 31 - Carpintería de aluminio color blanco tipo "Moderna" y vidrio de seguridad 10x3 (ver plano P2).
 - 32 - Cierre superior de HPA' sobre mampostería doble.
 - 33 - Mampostería de ladrillo hueco de 18x20cm.
 - 34 - Carpintería mixta.
 - 35 - Píndalo acero inoxidable (cocina).
 - 36 - Grifería platero, bronce cromado 1/2" con pico levantado y disco cerámico tipo FV, color negro.
 - 37 - Mampostería de carga 0.30m ladrillo común.
 - 38 - Alisado impermeable M.C.I. 1:3 hidrófugo, pintura anfática y poliestireno expandido 2.5 cm.
 - 39 - Grifería para mesada sanit. aluminio bronce cromado 1/2" con pico levantado y disco cerámico tipo FV, color negro.
 - 40 - Zócalo de granito h=15 cm.
 - 41 - Bacheo acero inoxidable para sanitario.
 - 42 - Zócalo granítico.
 - 43 - Piso granítico 30x30 cm.
 - 44 - Mortero de asiento M.C.I. 1:3 (10% hidrófugo).
 - 45 - Muro de fundación ladrillo común, e=0.20 m.
 - 46 - Bacheo de acero inoxidable para cocina.
 - 47 - Anclaje tipo grifería.
 - 48 - Bacheo: lado de acero de 8.5 cm, con marco independiente de planchuelas de hierro 2"1/2x1/4".
 - 49 - Refuerzo de carpintería 20B.
 - 50 - Prensado de aluminio.
 - 51 - Llave HPA' sobre galería al cálculo.
 - 52 - Cubierta plana sobre losa HPA'. Contrapiso de pendiente HP alivianado. Capas: cementosa. Membrana Fluorelastica geotextil 4.2mm.
 - 53 - Cerrada chapa tipo HP' NP25.
 - 54 - Bacheo tipo Compuland.
 - 55 - Viga tensoar.
 - 56 - Bacheo de HPA' (ver plano DC-03).
 - 57 - Columna de HPA'.
 - 58 - Mampostería de carga: ladrillo común E = 0.15 m.
 - 59 - Mampostería de ladrillo hueco 12x18x20cm.
 - 60 - Mampostería de ladrillo hueco 18x18x20cm.
 - 61 - Material plástico en junta de dilatación edificio.
 - 62 - Perfil "C" 2"x2" sobre junta de dilatación.
 - 63 - Cerrada de protección exterior de junta de dilatación sobre muro de carga.
 - 64 - Viga tensoar SUM.
 - 65 - Grifería baño sobre mesada cocina juego monocomando con pico móvil tipo 1/2" D&C France.
 - 66 - Viga encastrada 20x30cm.
 - 67 - Viga chapa (chapa plegada).
 - 68 - Placa granítica antideslizante.
 - 69 - Ventilador de Pland.
 - 70 - Proyector.
 - 71 - Trilobos de HPA' horadado.
 - 72 - Grifería para sanitario discapacitado tipo "Presamini" (según PETP).
 - 73 - Grifería sifonada tipo tipo Vivanco de Ferrum Codigo 31093. Monocomando por pared.
 - 74 - Inodoro a presión porcelana sanitaria vitrificada de losa blanca con asiento y tapa. Depósito motorizado de la línea FERRUM de FERRUM.
 - 75 - Inodoro a presión porcelana sanitaria vitrificada de losa blanca de la línea Clásica de FERRUM. D&C de FERRUM.
 - 76 - Lavatorio a presión porcelana vitrificada línea San Isidro de FERRUM color blanco.
 - 77 - Mampostería mural cotto antivandálico, con alimentación de agua posterior tipo MMDI de FERRUM.
 - 78 - Artefactos sanitarios discapacitados (ver PETP).
 - 79 - Placa baño discapacitado aluminio blanco tipo "Moderna" con bariel de agua.
 - 80 - Caño desagüe pluvial HP' de Ø 100 mm, embudo de HP' Ø100 mm.
 - 81 - Campo de Aires Inoxidables con extractor eléctrico.
 - 82 - Píndalo de HPA' (Según Detalle DC-05).
 - 83 - Grifería cancha de servicio de bronce cromado de 1/2" con paso exterior, manija larga.
 - 84 - Plancha de protección de carpinterías de HPA', con góndola en borde exterior.
 - 85 - Dispenser para jabón líquido en sanitario.
 - 86 - Caño de desagüe/Sifón de acero inoxidable.
 - 87 - Espejo.



MINISTERIO DE EDUCACIÓN SUBSECRETARÍA DE INFRAESTRUCTURA ESCOLAR		Escuela Primaria N°274 Pje. Batel - Goya	CUE N°: 1801014-00 CUI N°: 1800482
		RESPONSABLE: Ing. Emilio Breard	Pje. Batel Goya Detalle de Torre Tanque ESCALA: 1:25 PLANO N°: IS-04