

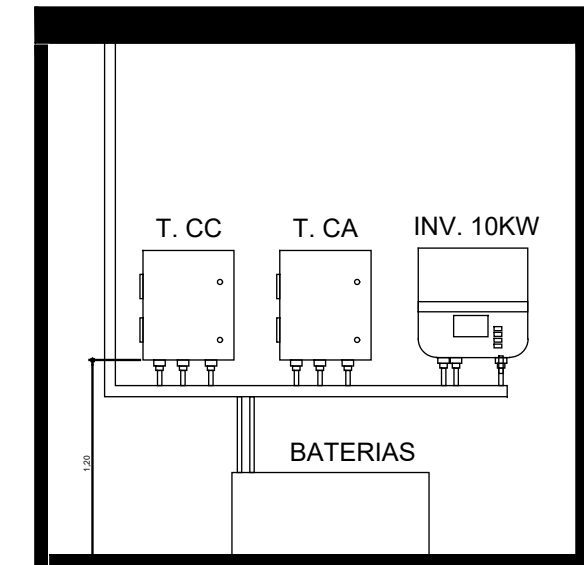


# GUIA DE CONEXIONADO DEL EQUIPAMIENTO FV

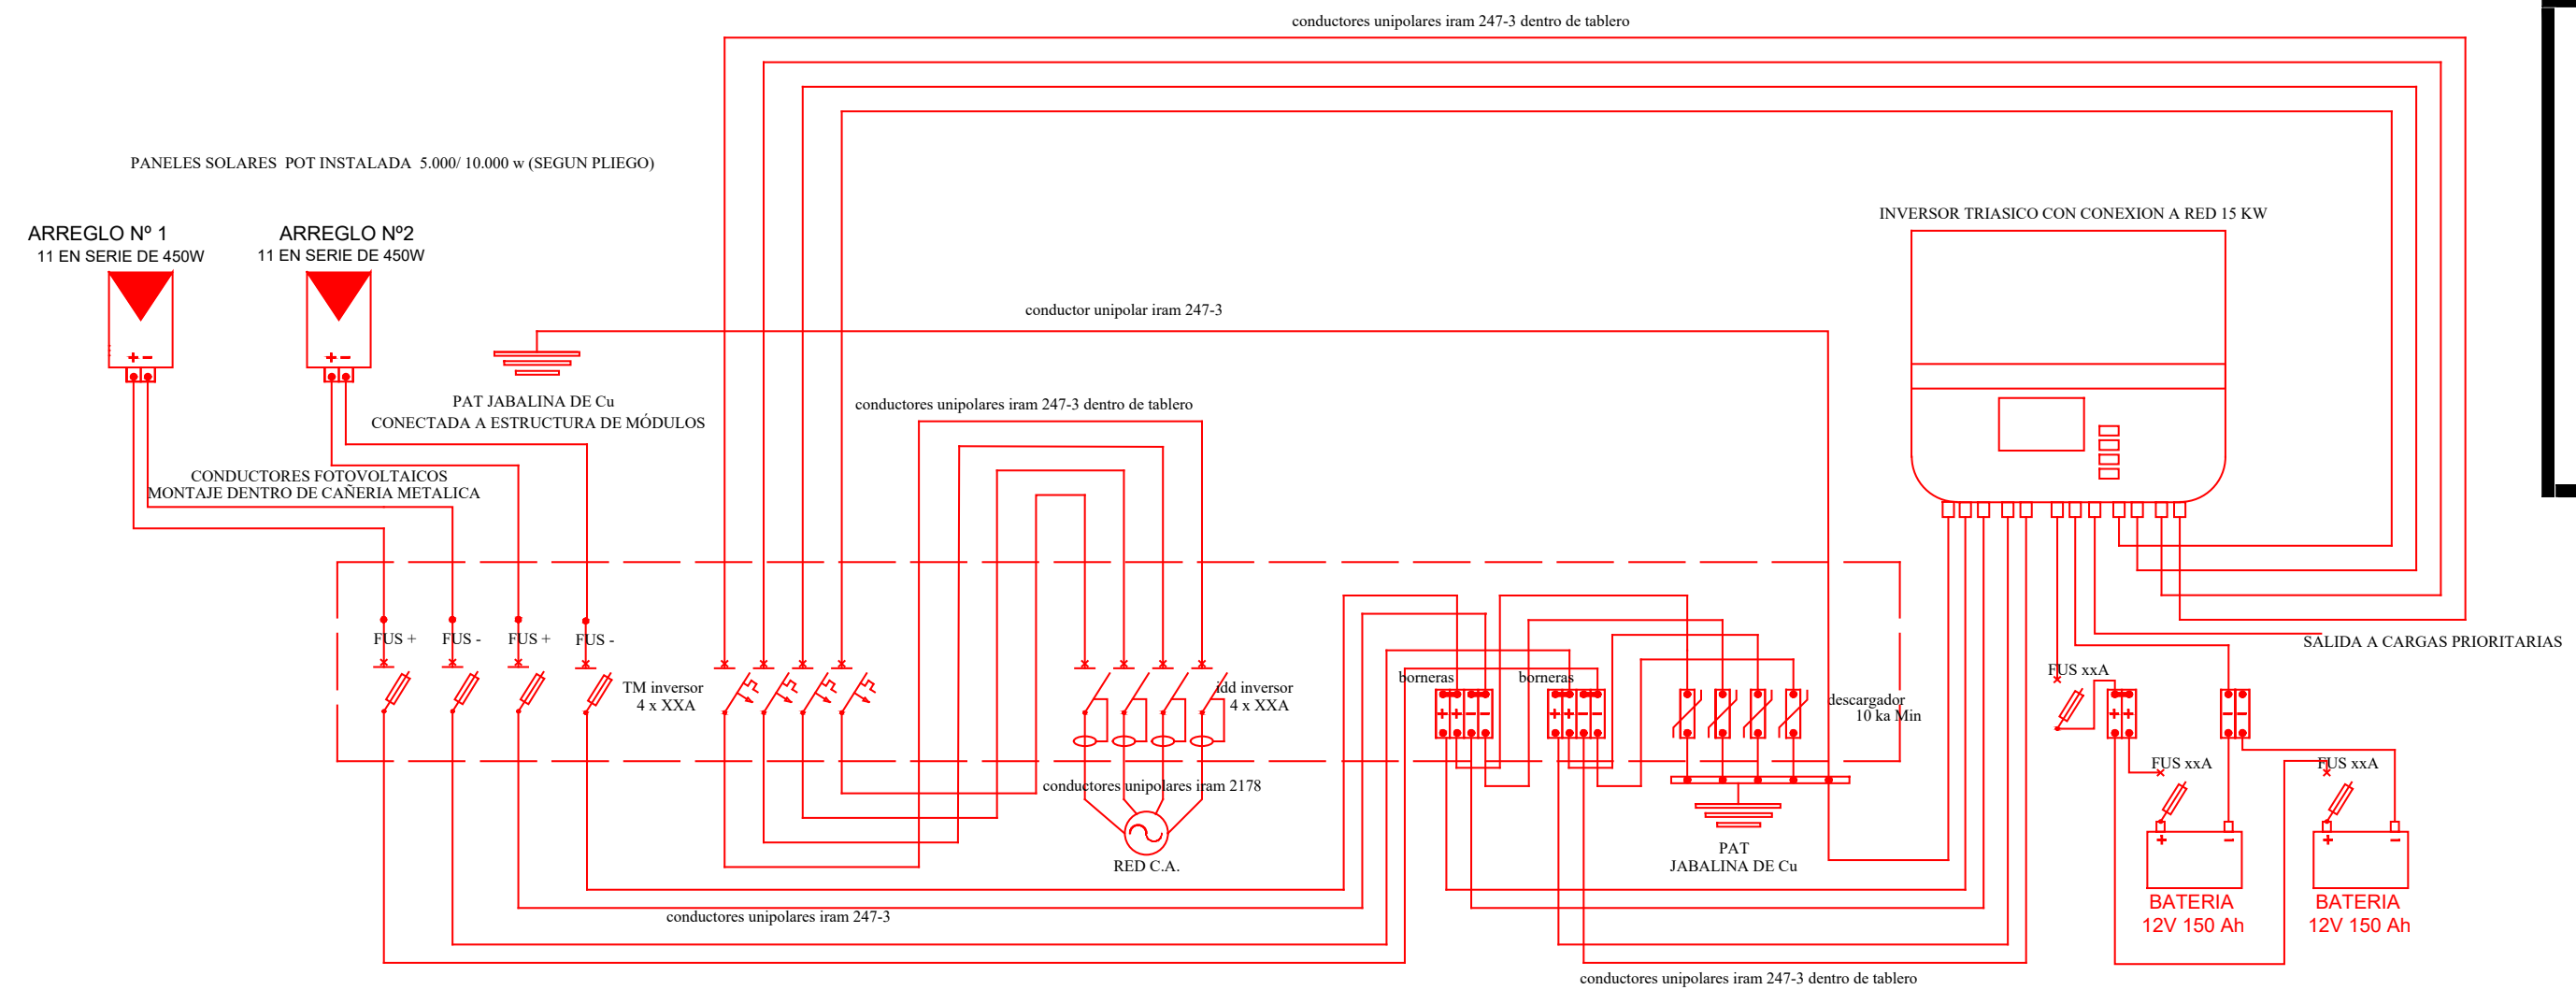

DETALLE INSTALACION DE EQUIPOS FV  
ESCALA 5/E

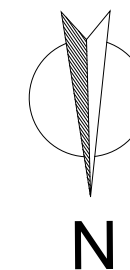

MINISTERIO DE EDUCACIÓN		Escuela Primaria Nº 274 Pje. Batel - Goya	CUE Nº: 1801014-00 CUI Nº: 1800482
			Pje. Batel Goya
SUBSECRETARÍA DE INFRAESTRUCTURA ESCOLAR		RESPONSABLE: Ing. Emilio Breard	NOMBRE: INSTALACIÓN ELÉCTRICA ESCALA: 1:200
			PLANO Nº: IEMT-06