


B

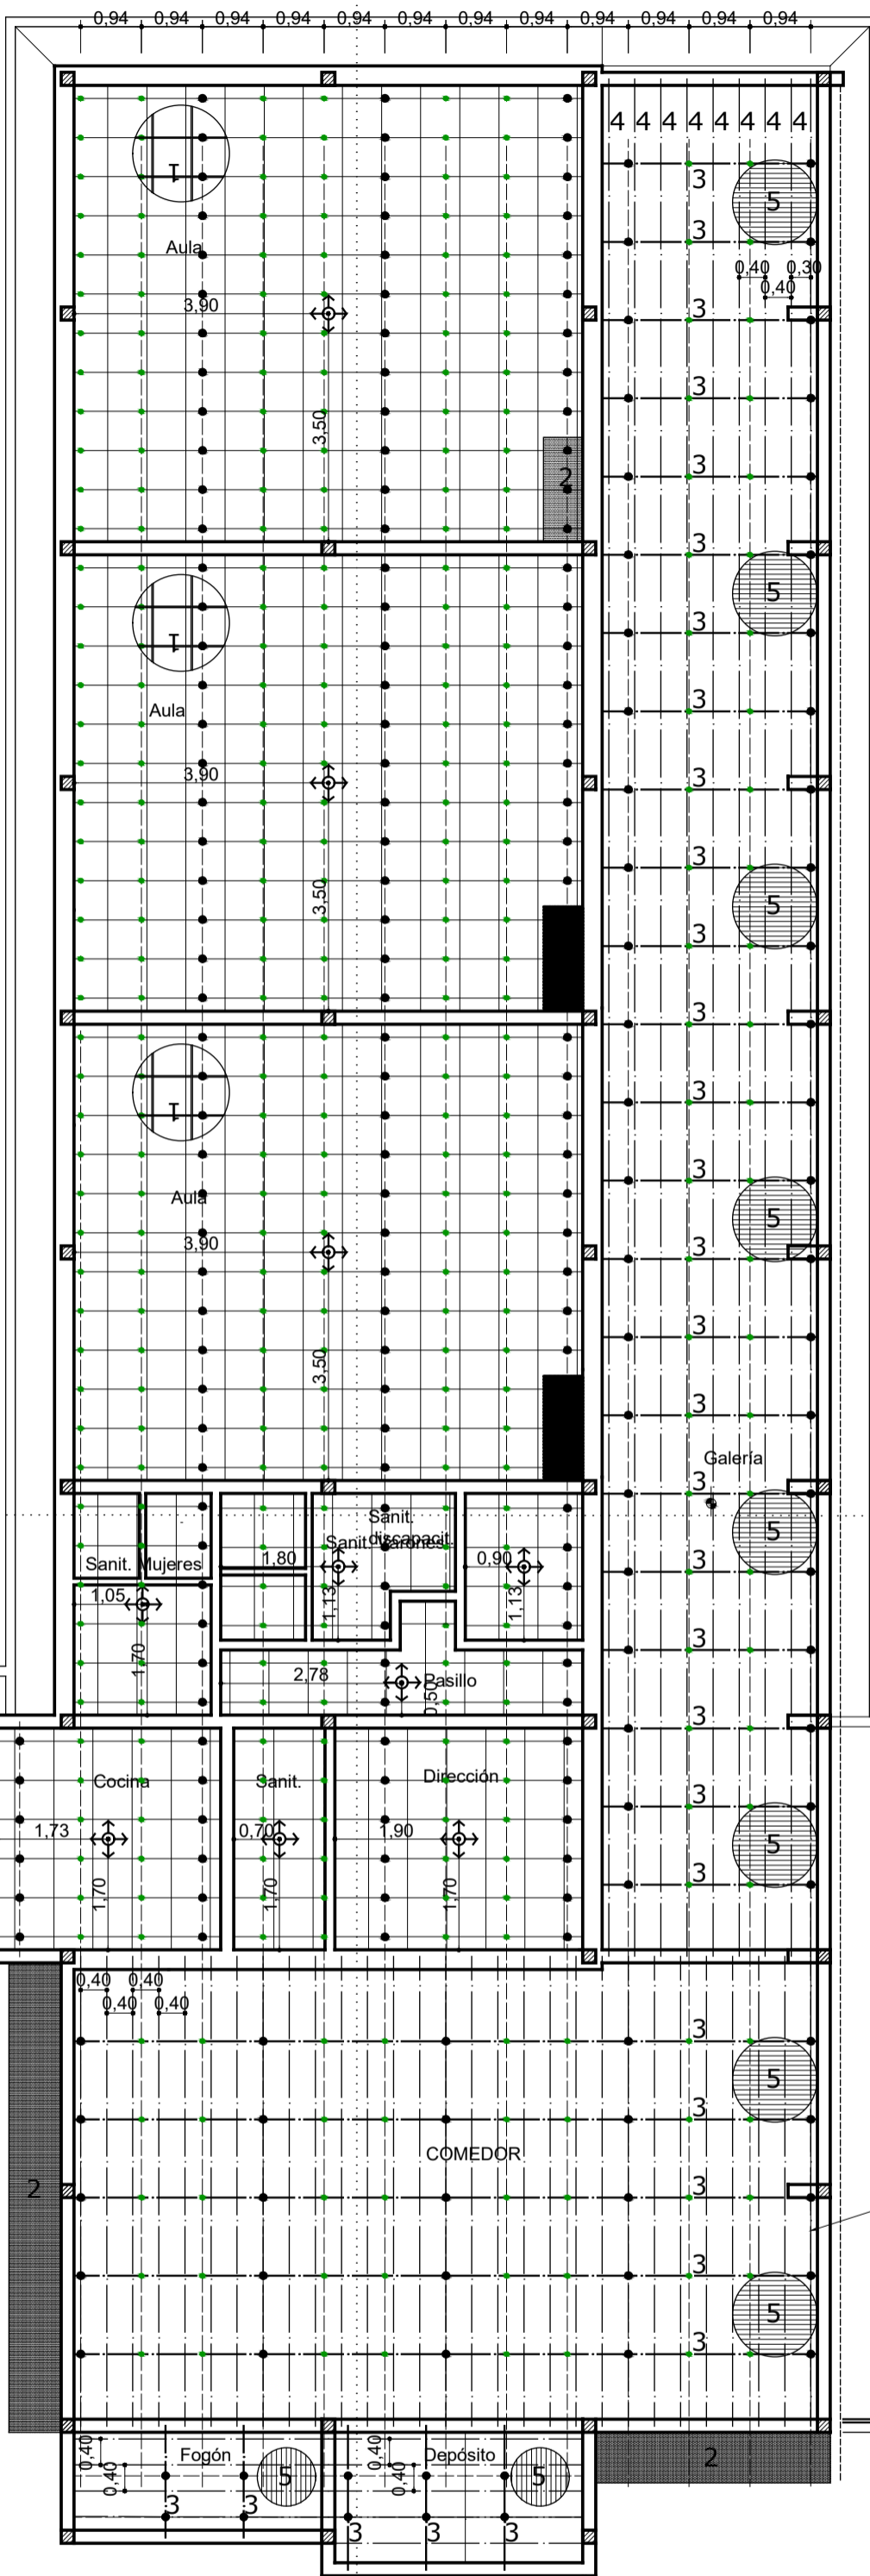

REFERENCIAS:

- 1- Cielorraso articulado placa de roca de yeso con recubrimiento vinilico suspendido desde correa de cubierta.
- 2- Cielorraso aplicado bajo losa en losas de acceso sobre puertas, aleros y sala tanque de bombeo
- 3- Viga maestra supendida desde estructura Mediante velas c/1,20.
- 4- Montantes c/0,40.
- 5- Correa "C" de chapa 80x40 fijada a vigas reticulada de cubierta.
- Goterón de 2,5cm, en sector bajo losa.
- Vela de sujeción de estructura de cielorraso desde estructura de cubierta.
- Tensor de sujeción de estructura de cielorraso desde estructura de cubierta.

VISTA 1

A

VISTA 2

A

LÍNEA MEDIANERA

Sala sistema y bomba de agua


A MUNICIPAL

ACCESO - ESTAR

7,40

B

Vereda perimetral reglamentaria 2%

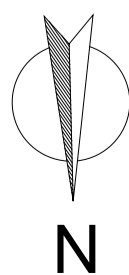

MINISTERIO DE EDUCACIÓN

SUBSECRETARÍA DE INFRAESTRUCTURA ESCOLAR



Escuela Primaria Nº274
Pje. Batel - Goya

RESPONSABLE: Ing. Emilio Breard

CUE Nº: 1801014-00
CUI Nº: 1800482

Pje. Batel
Goya

NOMBRE: Planta de CIELORRAZO

ESCALA: 1:100

PLANO Nº: **PCi-01**