



**Gobierno
Provincial**

**Ministerio de
Educación**

**Subsecretaría de
Infraestructura Escolar**

**Proyecto de Mejoramiento de la Infraestructura Escolar "VUELTA AL AULA"
CIRCULAR SIN CONSULTA N°1**

LICITACIÓN PÚBLICA N° 09-2022

**OBRA: CONSTRUCCIÓN ESCUELA SECUNDARIA A CREAR EN SAN ROQUE
DEPARTAMENTO DE SAN ROQUE – PROVINCIA DE CORRIENTES**

Corrientes, 31 de Mayo de 2022

De acuerdo con lo previsto en la Cláusula 1.4 del "Pliego de Bases y Condiciones Generales para la contratación de Obras de Infraestructura Escolar Mediante Licitación Pública" se emite la presente "Circular Sin Consulta" con las siguientes disposiciones:

1. El oferente No deberá cotizar ni incluir en la oferta los siguientes Items, que están previstos en el Pliego de Especificaciones Técnicas Particulares y en el Computo y Presupuesto:

- 17.09 Cámara séptica 6000 lts. (100 al.);
- 17.10 Lecho nitrificante 3 PVC ø 110 x 30ml (no incluye Cámara);
- 17.11 Pozo absorbente ø:1,20 x h:8m.

2. El oferente deberá cotizar e incluir en la oferta el siguiente Item con la siguiente especificación:


- CONEXIÓN A RED DE DESAGUES CLOCALES

La empresa contratista estará a cargo de todos los trabajos, materiales y mano de obra necesarios para la conexión de los desagües a la red cloacal.

En el precio a cotizar por el contratista deberán estar incluidos los gastos relativos a excavaciones, rellenos, apisonados, cañerías de cloacas o cualquier otro material, grampas, soportes, soldaduras, tasas y derecho por conexión, y cualquier otro gasto imprevisto, que fueran necesarios para la correcta ejecución y funcionamiento de las instalaciones, atendiendo a todas las reglamentaciones municipales del lugar de emplazamiento de la obra y según lo establecido por la empresa prestataria del servicio.

3. La implantación del edificio en el Terreno se realizará según el plano adjunto, en el cual se tendrá en cuenta el retiro con respecto a la Estación Elevadora de Líquidos Cloacales en proceso de Construcción.

Ing. EMILIO M. BREARD
Subsecretario de Infraestructura Escolar
Ministerio de Educación
Corrientes

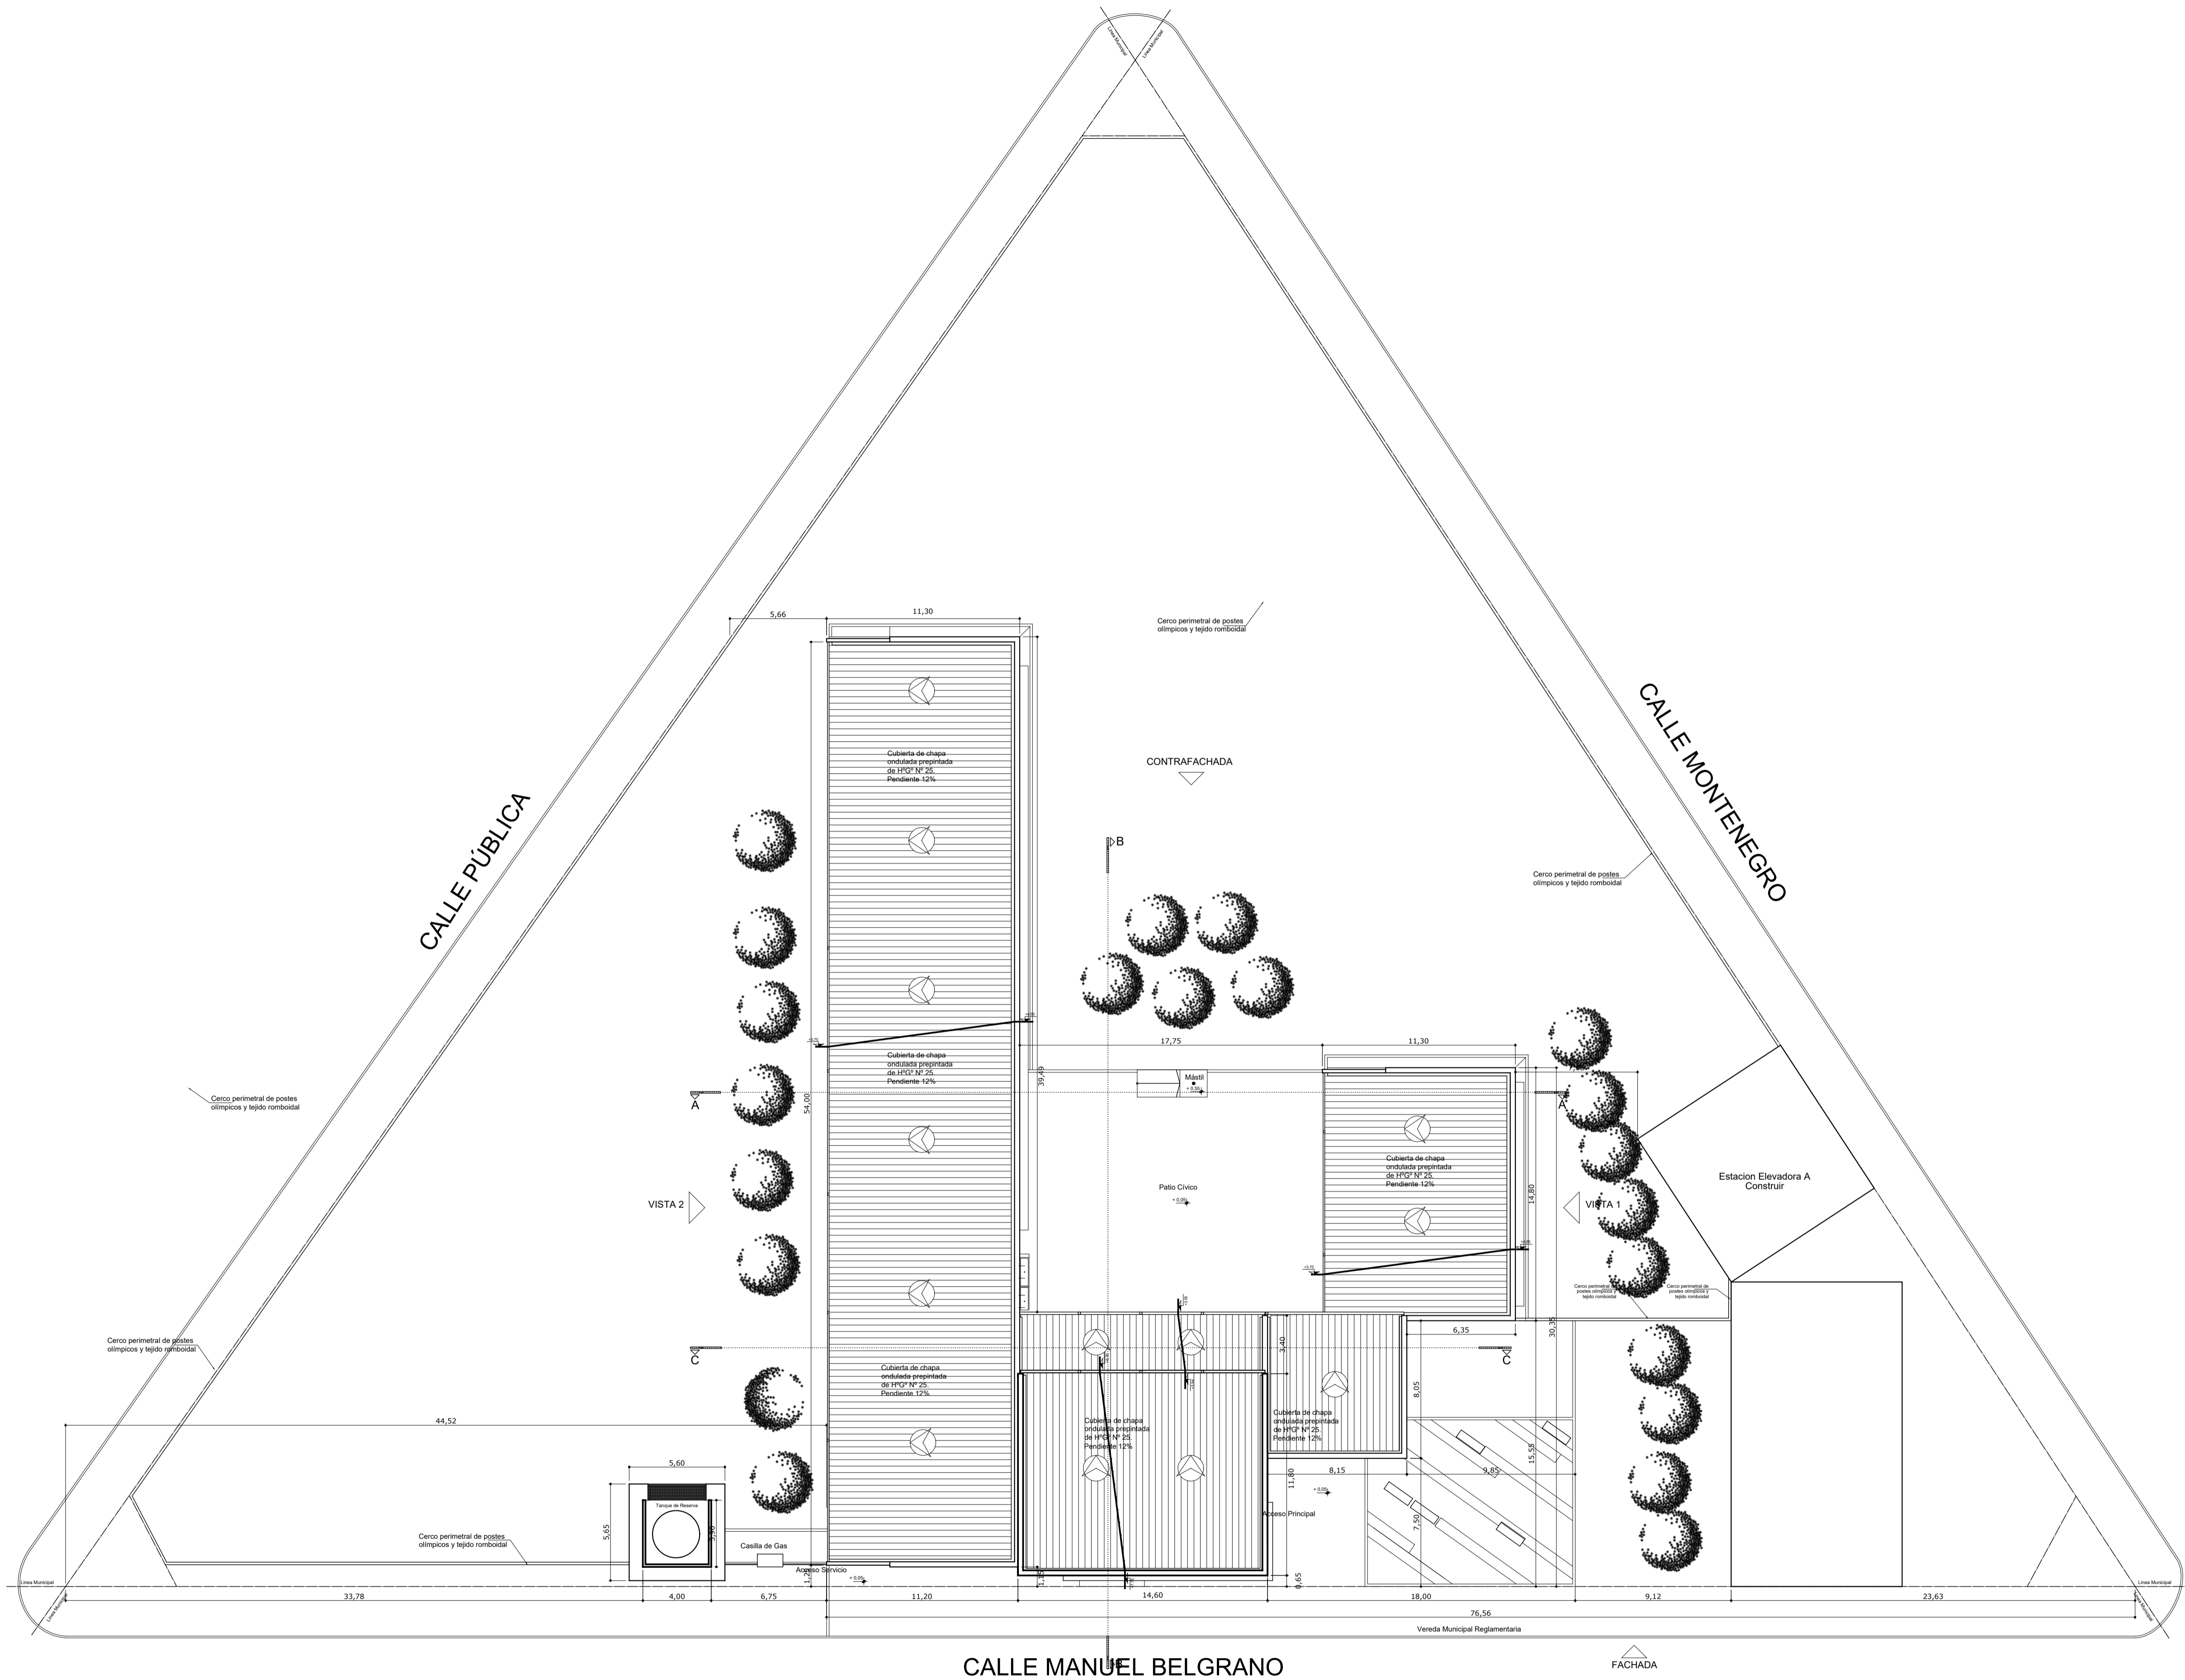


CALLE MANUEL BELGRANO

RED DE AGUA POTABLE

RED DE ENERGÍA ELÉCTRICA

RED CLOACAL

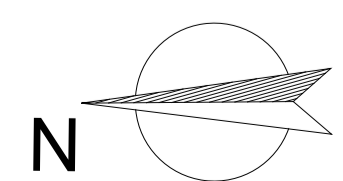

MINISTERIO DE EDUCACIÓN SUBSECRETARÍA DE INFRAESTRUCTURA ESCOLAR		Colegio Secundario en San Roque	CUE N°: - CUI N°: - San Roque Dpto. San Roque
		RESPONSABLE: Ing. Emilio Breard	NOMBRE: Planimetría y Servicios de Infraestructura ESCALA: 1:200 PLANO N°: AP-00