
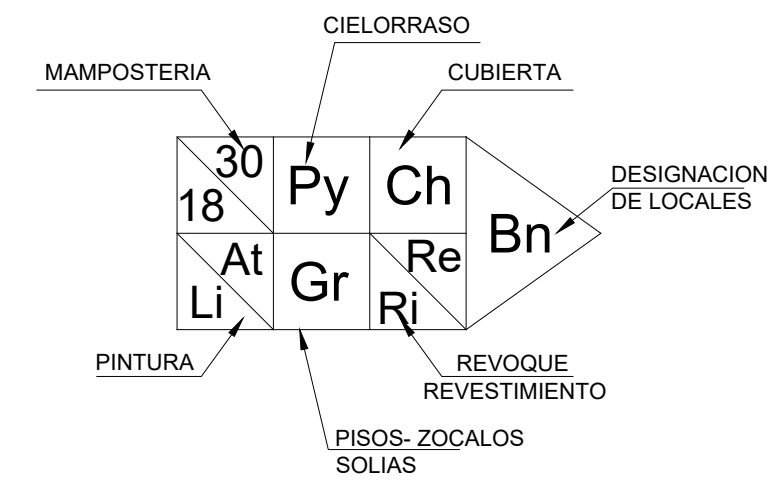


# ESCUELA PRIMARIA N° 274

CONTRAFACHADA

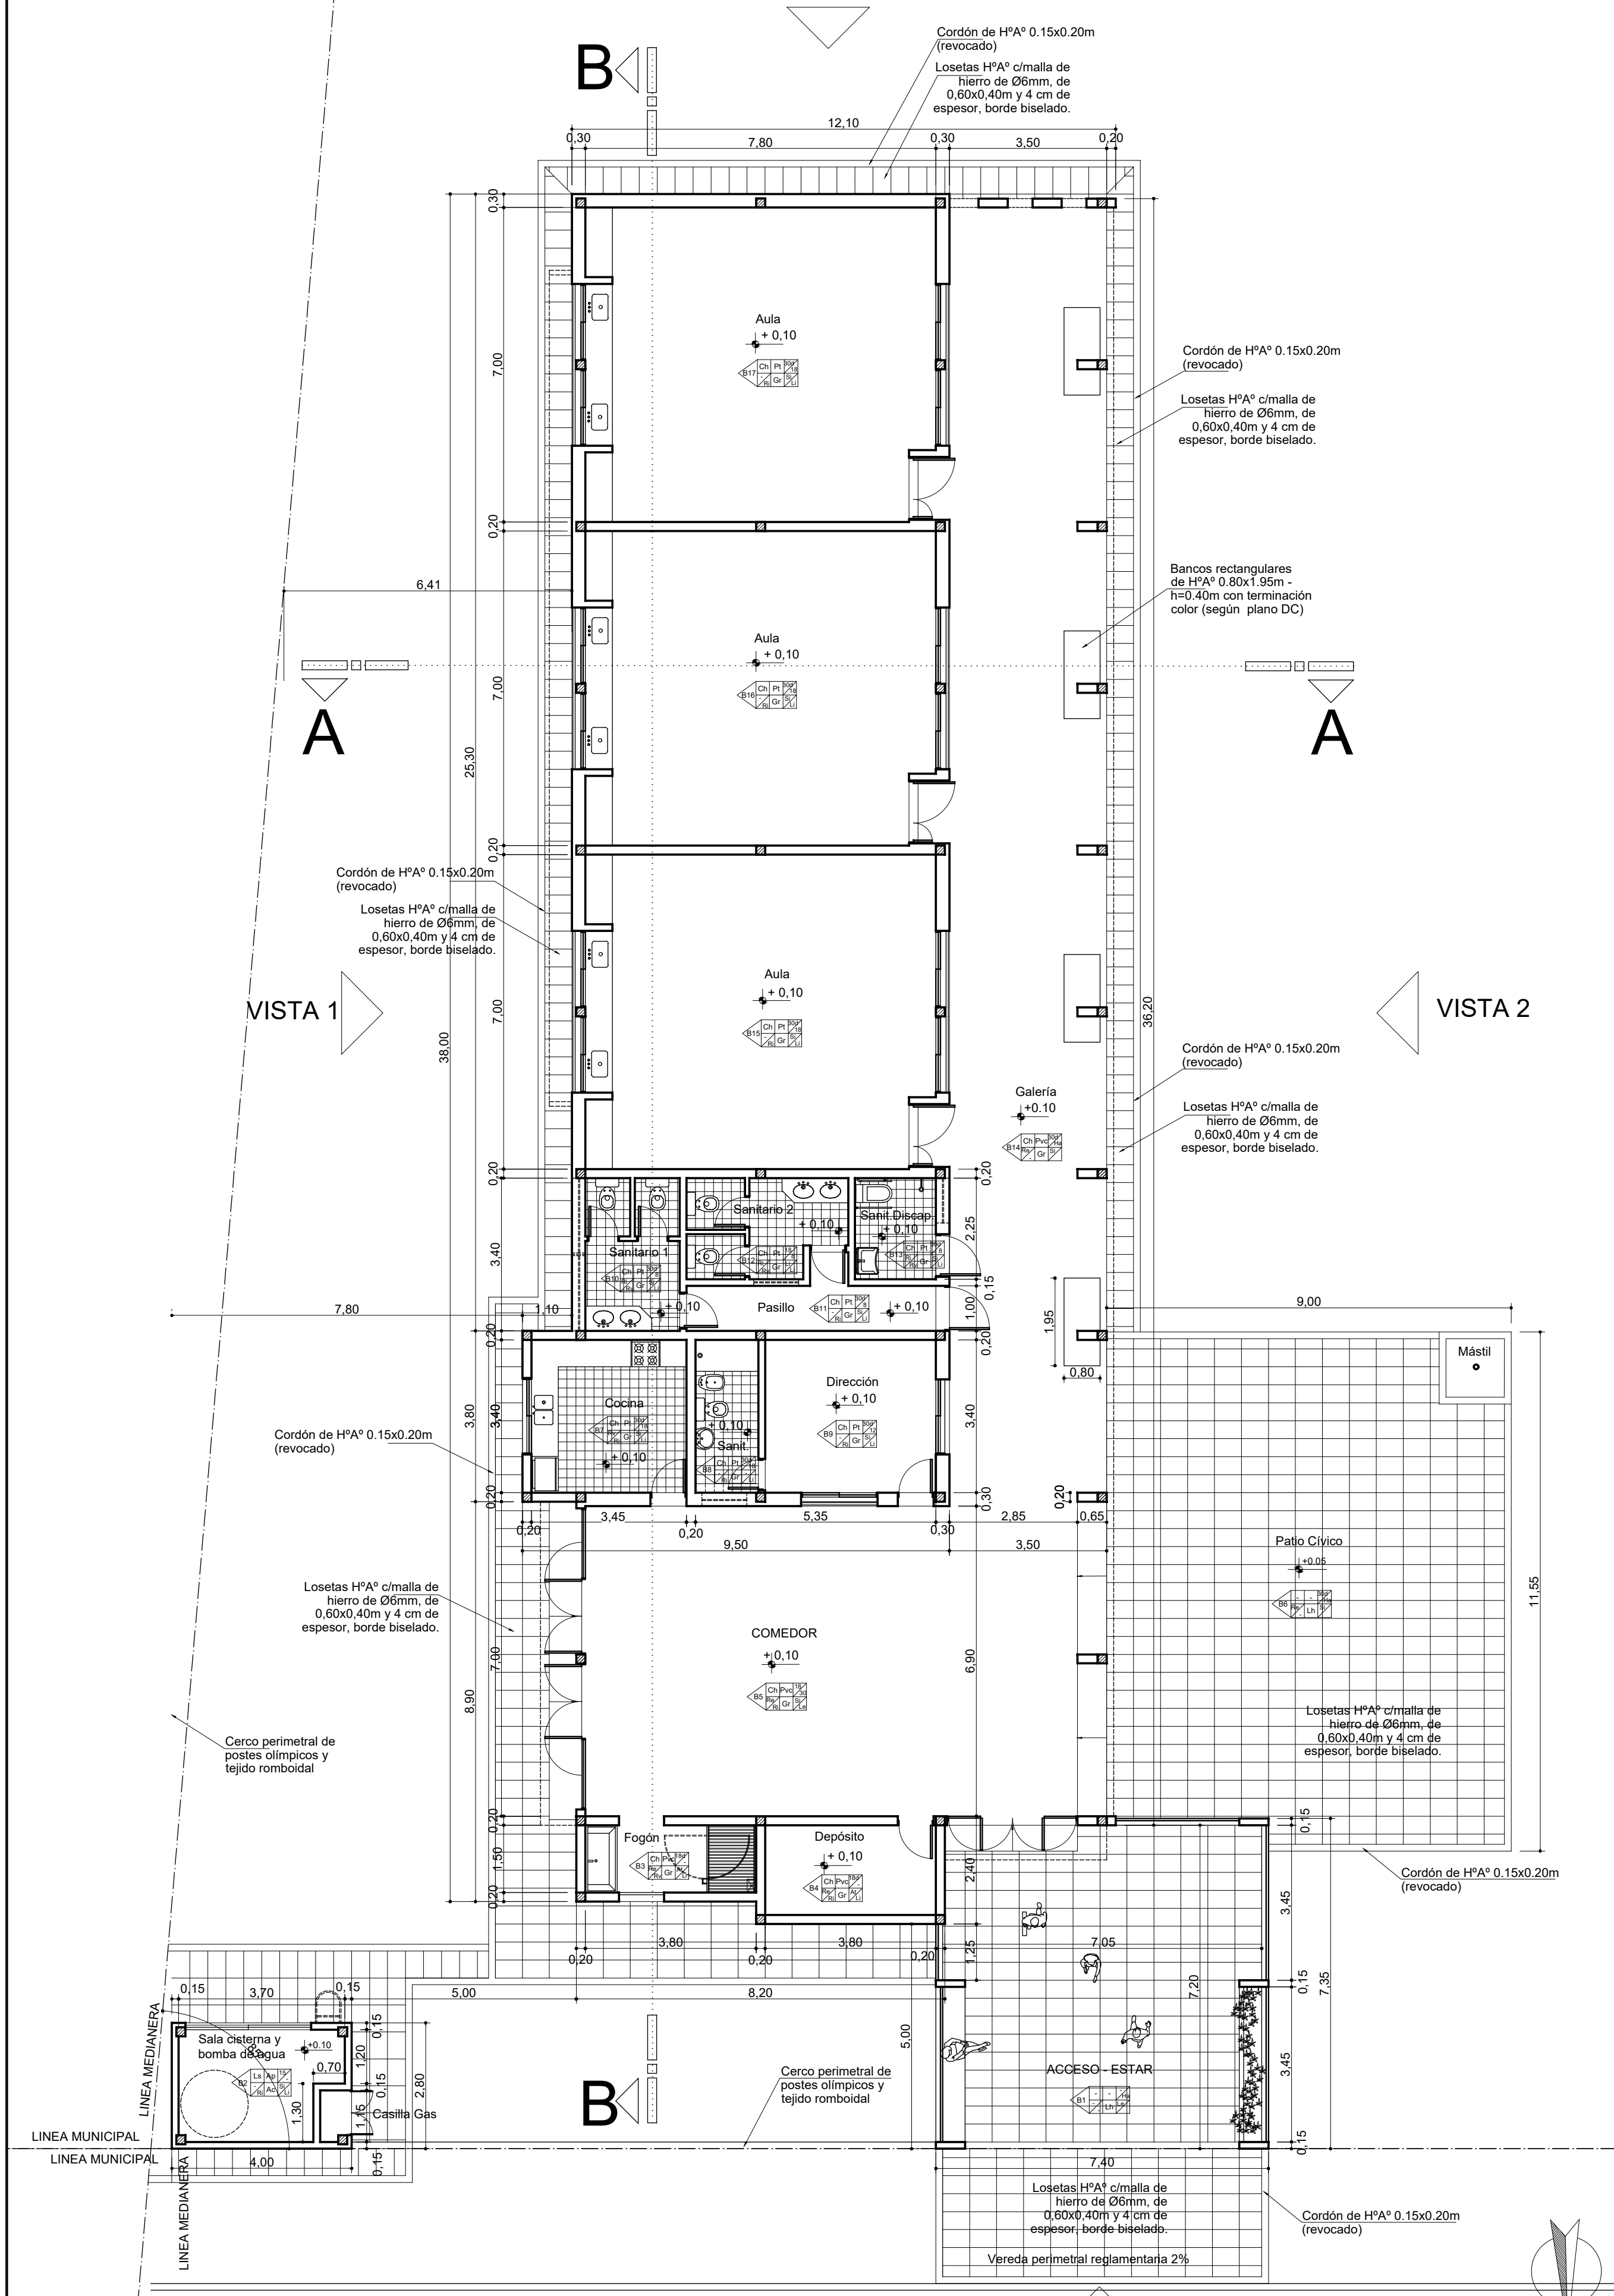

## REFERENCIAS

Cubierta	Ch	Cubierta de chapa ondulada pre pintada de H <sup>PC</sup> N° 25. Pendiente 12%
	Ls	Cubierta plana inaccesible s/losa H <sup>PA</sup> : Contrapiso de pendiente H° aliviado - carpeta cementicia - membrana plastoelástica geotextil 4,2 mm. Pendiente 3%
	Le	Losa entrepiso de H <sup>PA</sup> .
Cielorraso	Pt	Cielorraso articulado de placas de roca de yeso con recubrimiento vinílico.
	Ap	Cielorraso aplicado bajo losa en galerías, y losas de accesos sobre puertas. Terminación latex especial para cielorraso.
	Py	Placa de Yeso Junta Tomada tipo Durlock, compuesto por una estructura metálica la cual se atornilla una placa de Durlock. Terminación pintura especial para cielorraso.
	Pvc	Cielorraso de PVC color standard (Blanco - Marfil - Gris).
Mampostería	30d	Mampostería Doble exterior de 0,30m : ext=muro ladrillo común de 0,15m terminación junta enrasada y pintura siliconada; sobre el paramento interior del ladrillo común se aplicará azotado impermeable y para finalizar dos manos de pintura asfáltica. int= ladrillos cerámicos huecos de 0,12m, se terminará con revoque interior completo y latex interior.
	30	Mampostería de ladrillo común de 0,30m , Exterior : revoque completo a la cal, terminación revestimiento acrílico texturado color, de la línea Revar. Interior : revoque interior a la cal terminación latex interior.
	15	Mampostería de ladrillo común de 0,15m
	18	Mampostería de ladrillo cerámico hueco 18x18x25cm, con revoque completo a la cal en ambos paramentos .
	12	Mampostería de ladrillo cerámico hueco 12x18x25cm, con revoque completo a la cal en ambos paramentos .
Revoques Revestimiento	8	Mampostería de ladrillo cerámico hueco 8x18x25cm, con revoque completo a la cal en ambos paramentos .
	Ha	Tabique de Hormigón Armado de 0,20m de espesor.
	Re	Revoque monocapa preelaborado 3 en 1 exterior
	Ri	Revoque monocapa preelaborado 2 en 1 interior
Pisos, Zocalos y Solias	Rv	Azotado hidrofugo-Revoque bajo revestimiento.
	Gr	Mosaico Granítico 30x30cm
	Ac	Carpeta de Cemento Alisado y Rodillado, sobre contrapiso.
Pinturas	Lh	Piso de Losetas de H <sup>PA</sup> 60x40cm, con armadura malla hierro Ø6mm y 4cm de espesor con el borde biselado y superficie de desgaste perfectamente lisa.
	Cr	Piso de Losetas cribadas de H <sup>PA</sup>
	Le	Latex Acrílico Exterior
	Li	Latex Acrílico Interior
	Si	Pintura Siliconada para Ladrillo Visto, se aplicará dos manos de neutralizador de superficies, posteriormente se colocará 3 manos de barniz sintético.
Pisos, Zocalos y Solias	Lc	Latex sobre Cielorraso, en todas las superficies de cielorraso aplicado a la cal, se ejecutará dos manos de latex antihongos tipo Alba color blanco. En SUM se empleará color conejo Blanco y Rosa Plisse.
	At	Revestimiento Acrílico Texturado, sobre el revoque exterior se colocará revestimiento acrílico texturado color con textura tipo Revex de línea Revar.

MINISTERIO DE EDUCACIÓN		Escuela Primaria N°274	CUE N°: 1801014-00
		Pje. Batel - Goya	CUI N°: 1800482
SUBSECRETARÍA DE INFRAESTRUCTURA ESCOLAR	RESPONSABLE: Ing. Emilio Breard	NOMBRE: Planta General	ESCALA: 1:100
		PLANO N°:	<b>AP-01</b>