
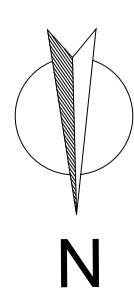


# ESCUELA PRIMARIA N° 274

## CONTRA FACHADA

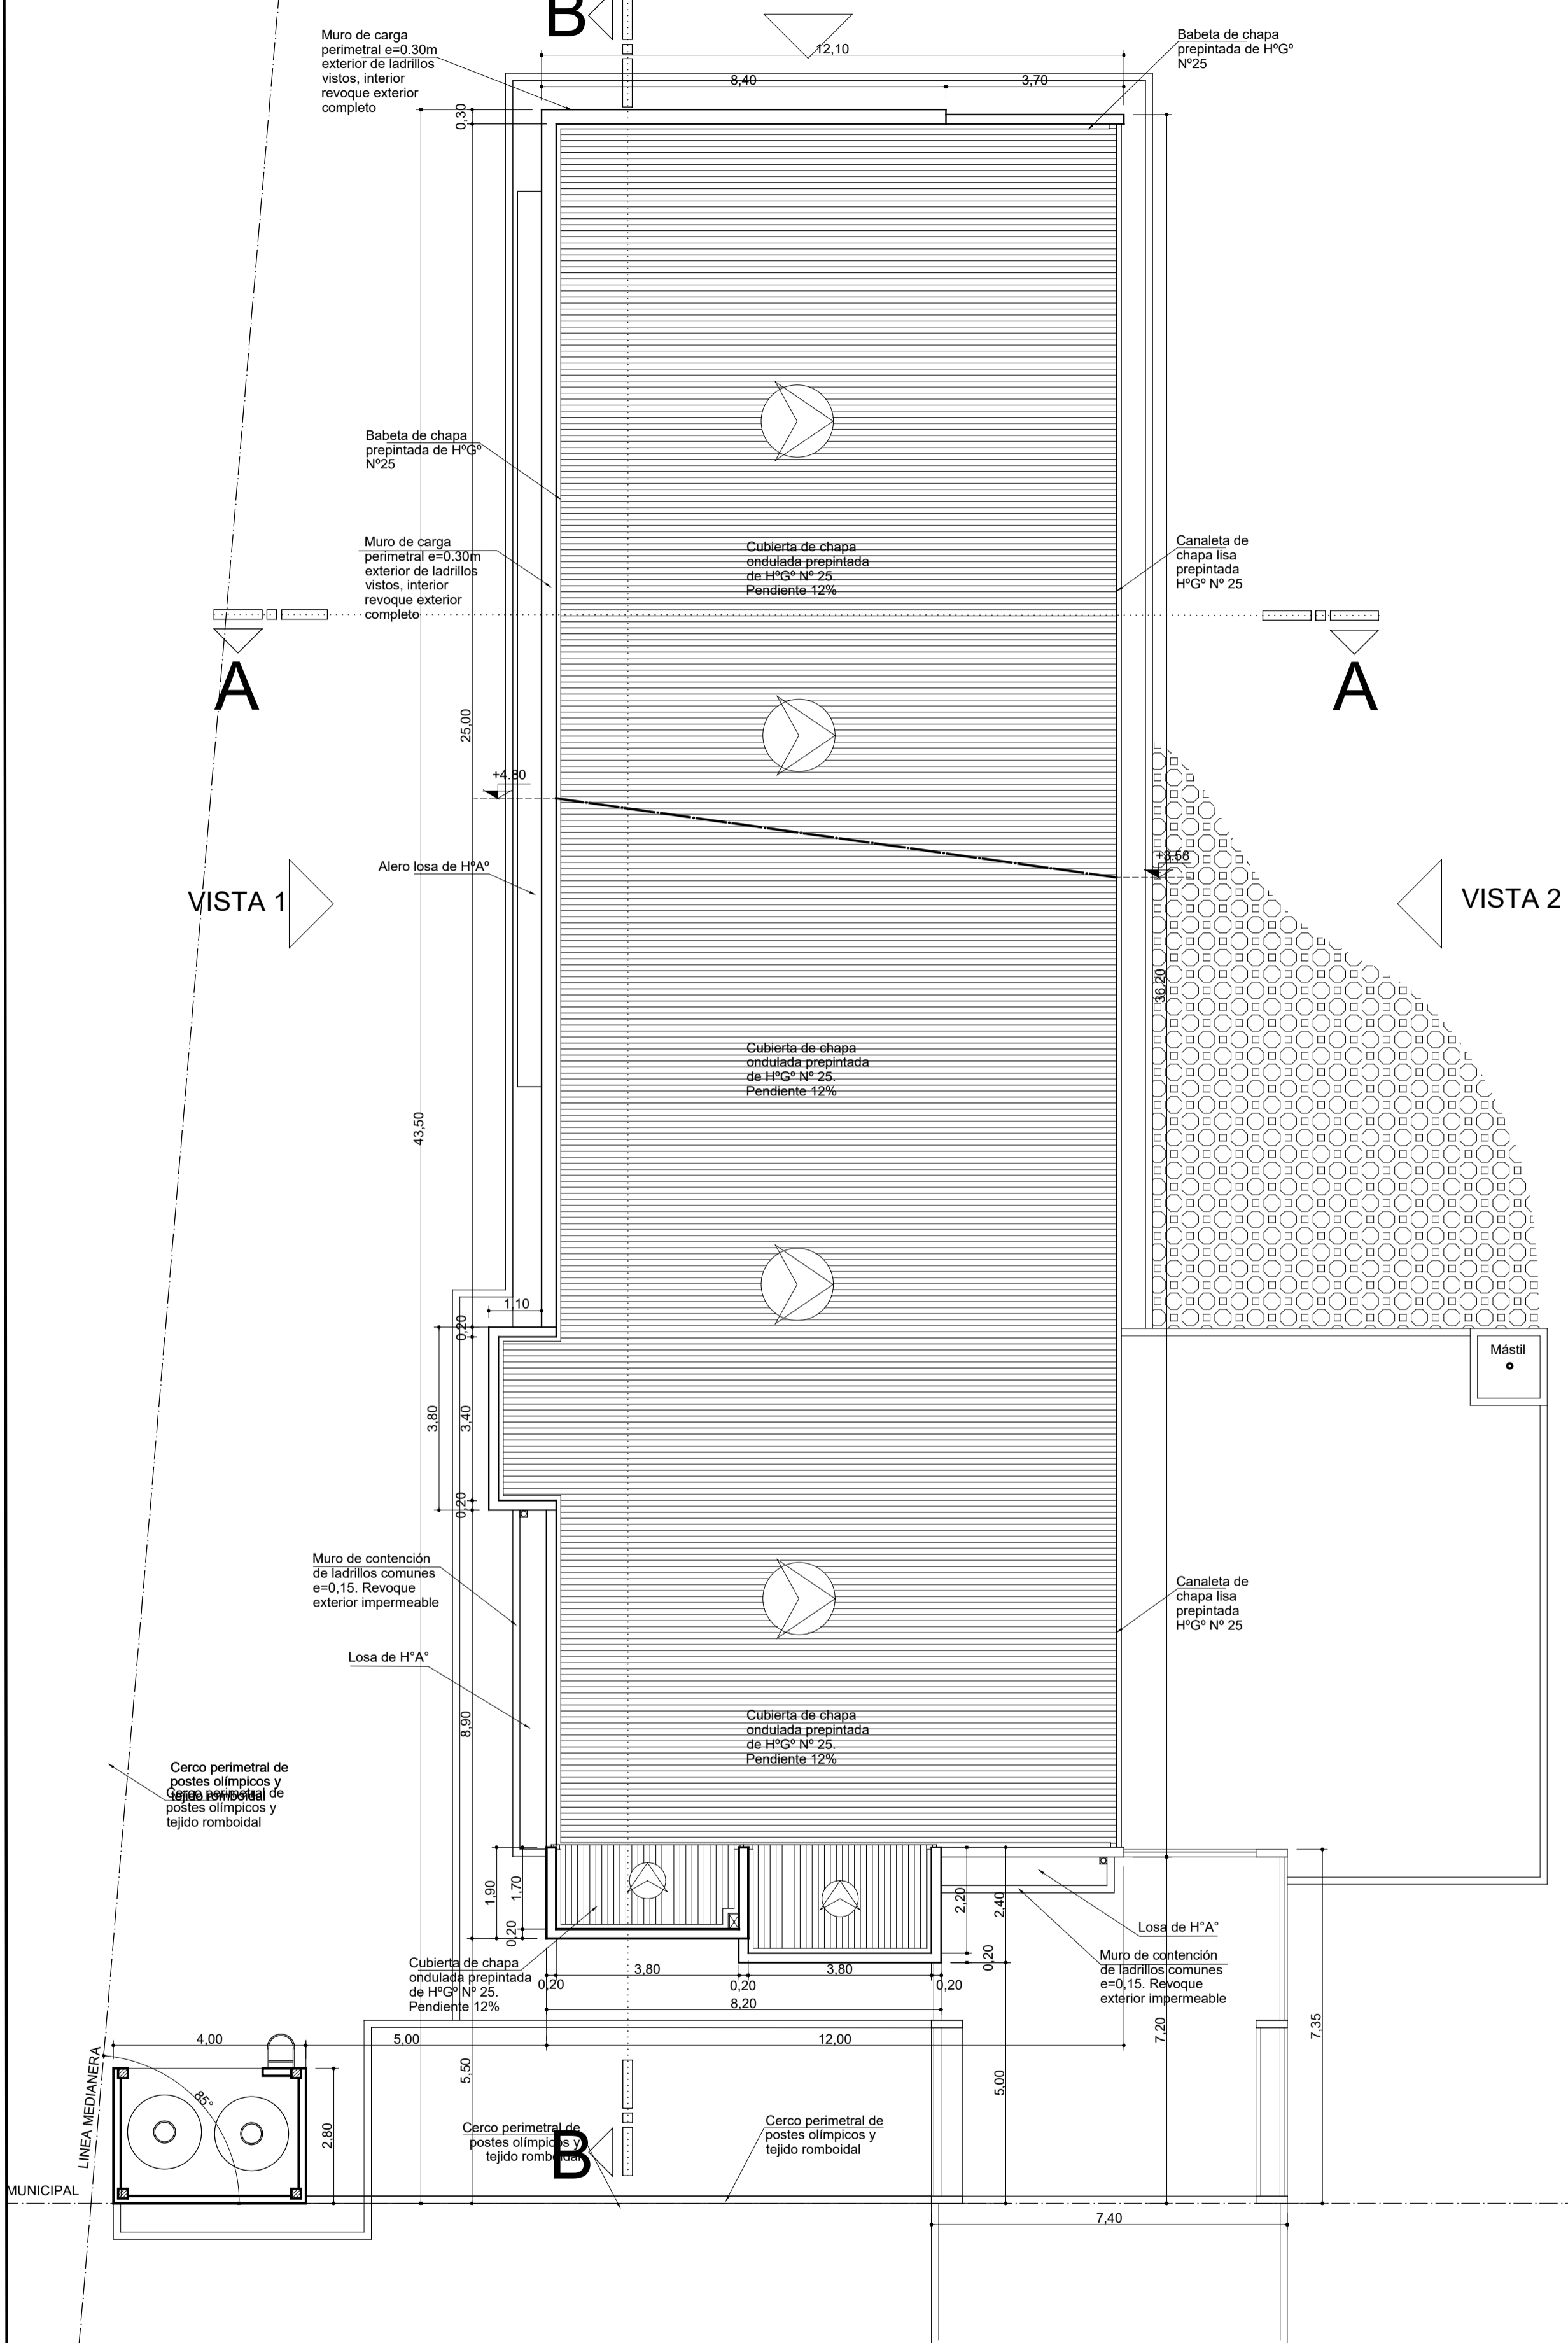

MINISTERIO DE EDUCACIÓN		Escuela Primaria N°274 Pje. Batel - Goya	CUE N°: 1801014-00 CUI N°: 1800482
		RESPONSABLE: Ing. Emilio Breard	NOMBRE: Planta de Techo ESCALA: 1:100
SUBSECRETARÍA DE INFRAESTRUCTURA ESCOLAR			PLANO N°: <b>APT-01</b>