






# ESCUELA PRIMARIA N° 274

## REFERENCIAS

- A** Ext. en polvo Bajo Presión A,B,C, cap. 5 kg.
- B** Ext. en polvo Bajo Presión B,C, cap. 5 kg.
- C** Ext. en polvo Bajo Presión ABCK cap. 5 kg.
- G** Detector de gas
-  Luz de Emergencias
-  Señalización Salida de Emergencias
- SE** Salida de Emergencias
- H** Detector de Humo

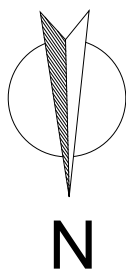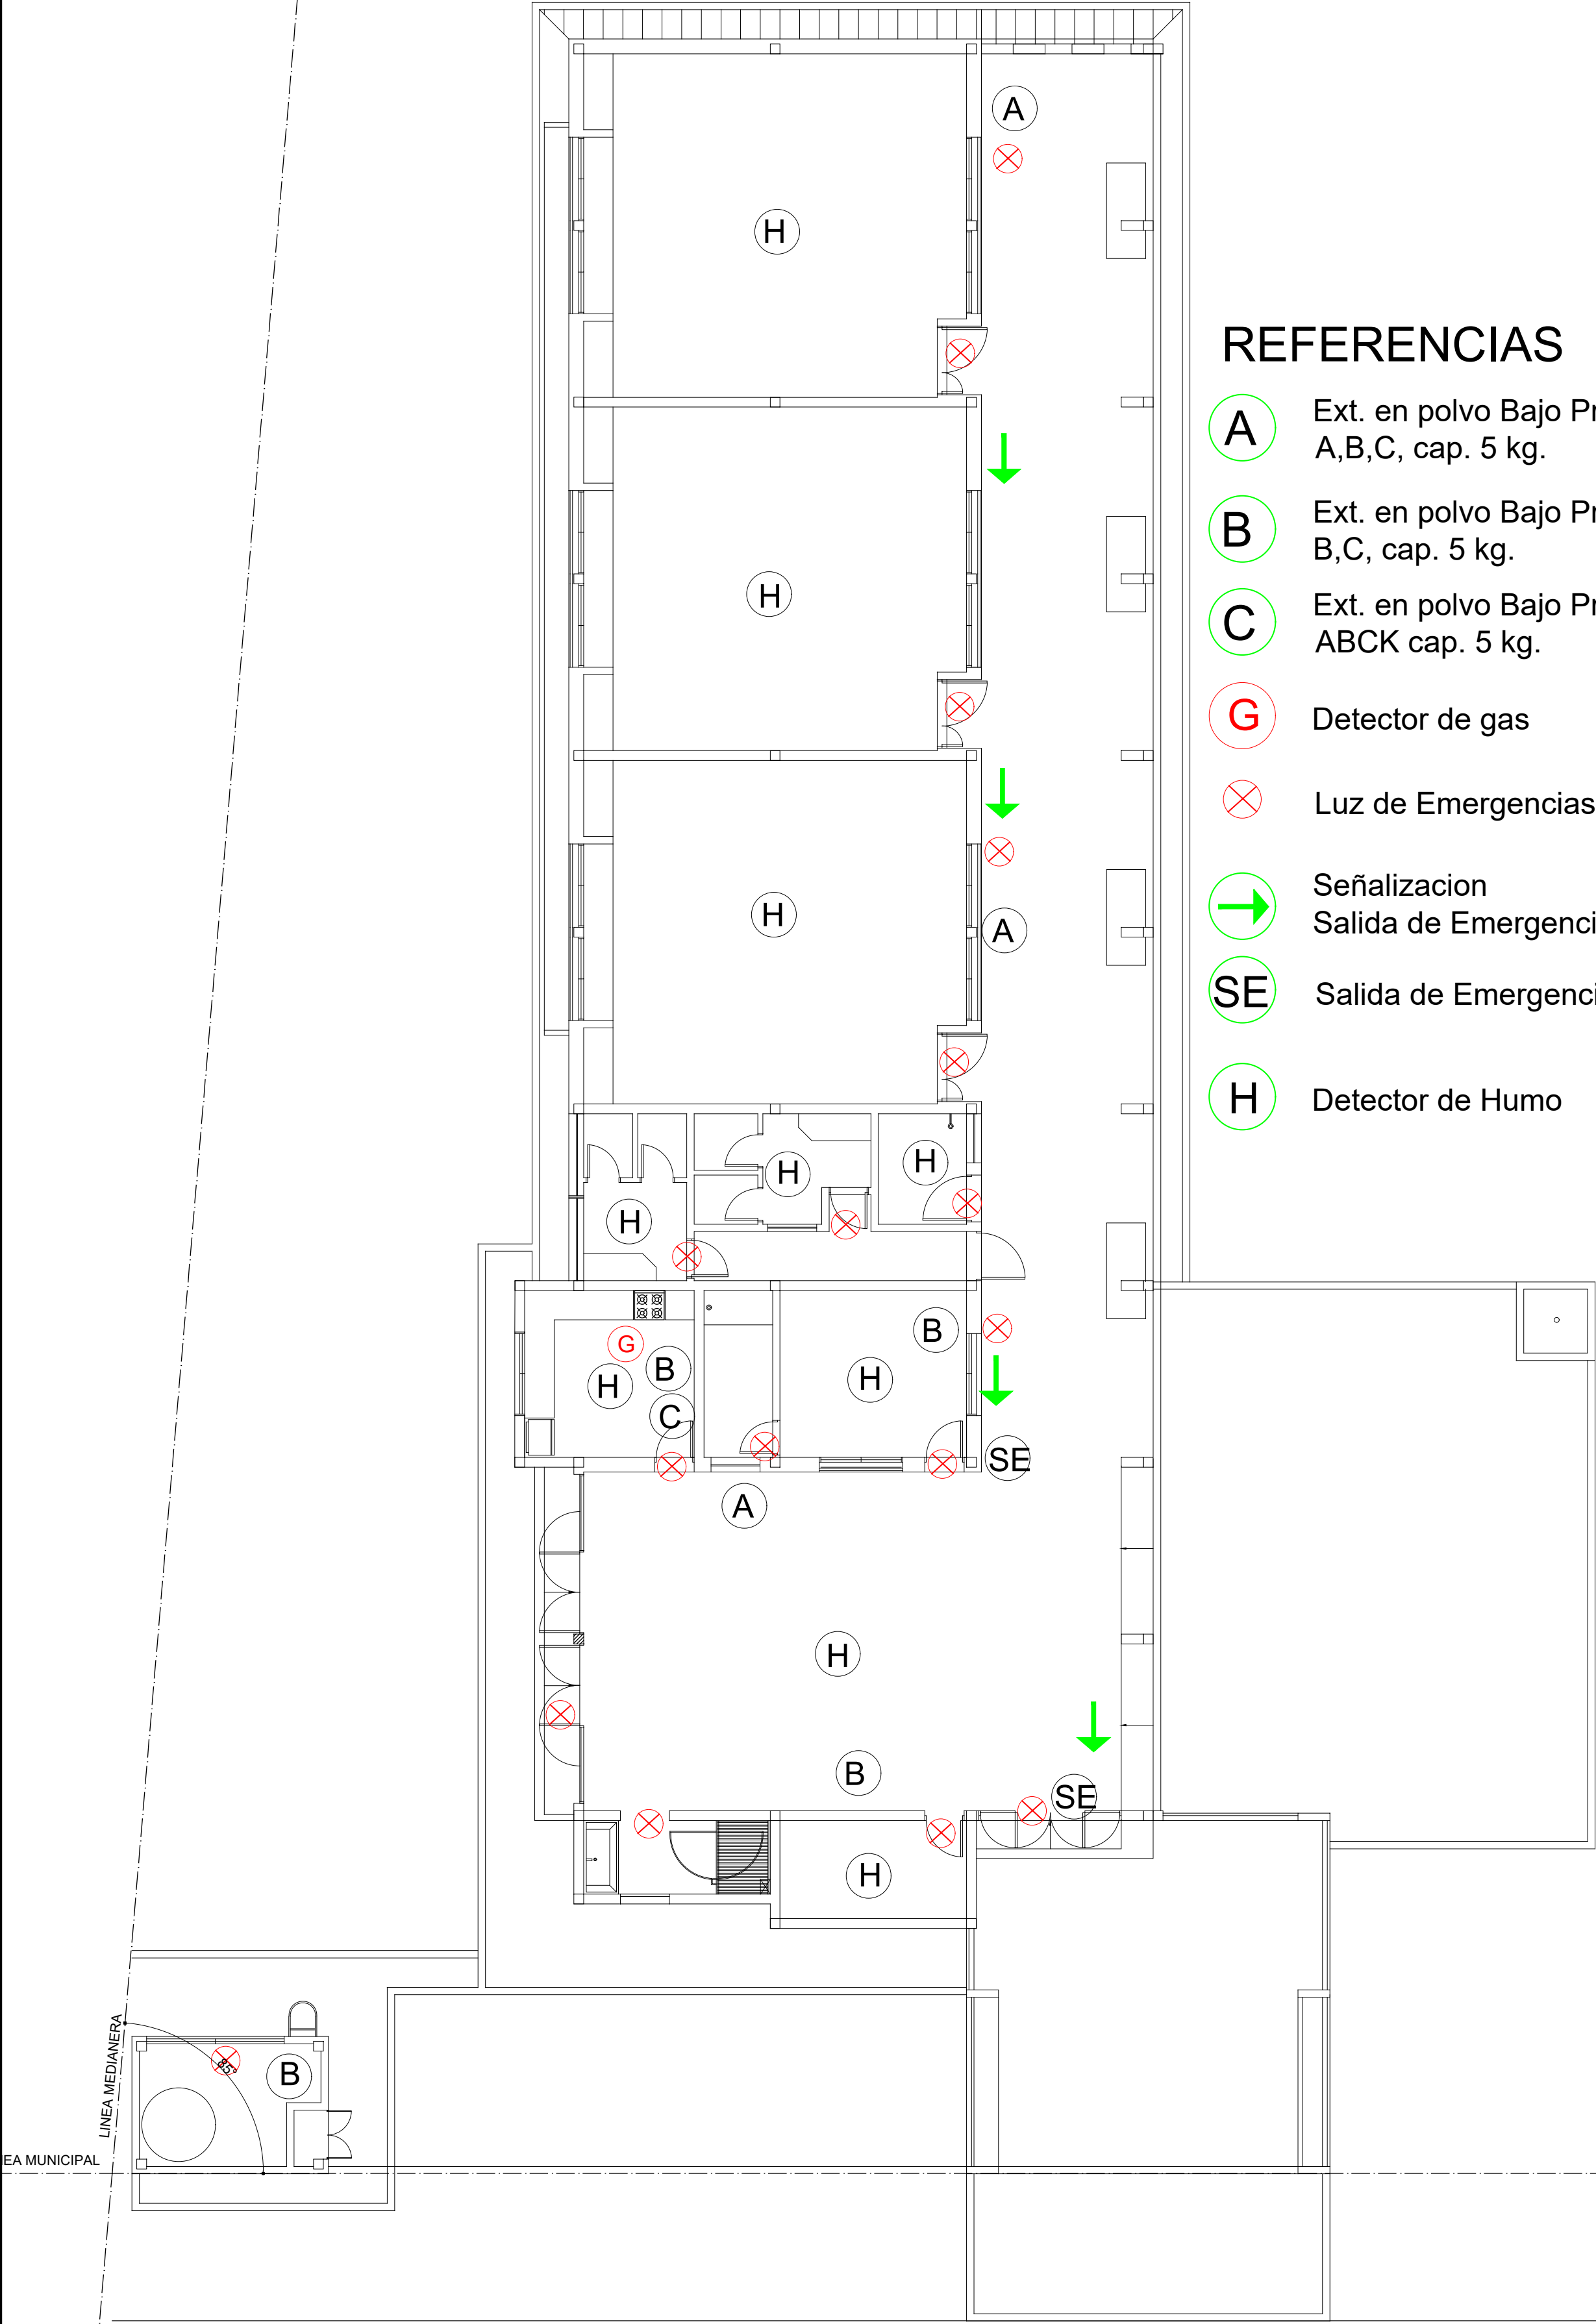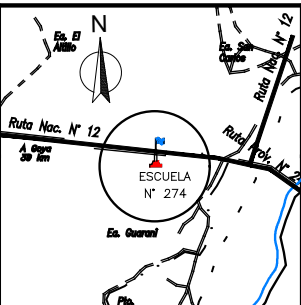

|  |   |   |   |
|--|---|---|---|
| MINISTERIO DE EDUCACIÓN                  |  | Escuela Primaria N°274<br>Pje. Batel - Goya | CUE N°: 1801014-00<br>CUI N°: 1800482                 |
|  |   |   | Pje. Batel<br>Goya                                    |
| SUBSECRETARÍA DE INFRAESTRUCTURA ESCOLAR |   | RESPONSABLE: Ing. Emilio Breard             | NOMBRE: Instalación contra incendios<br>ESCALA: 1:100 |
|  |   |   | PLANO N°: ICI-01                                      |