
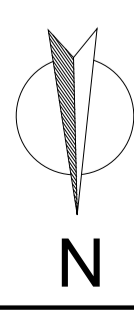
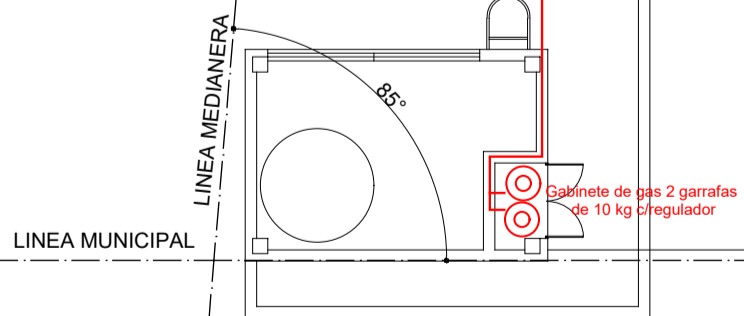


ESCUELA PRIMARIA N° 274

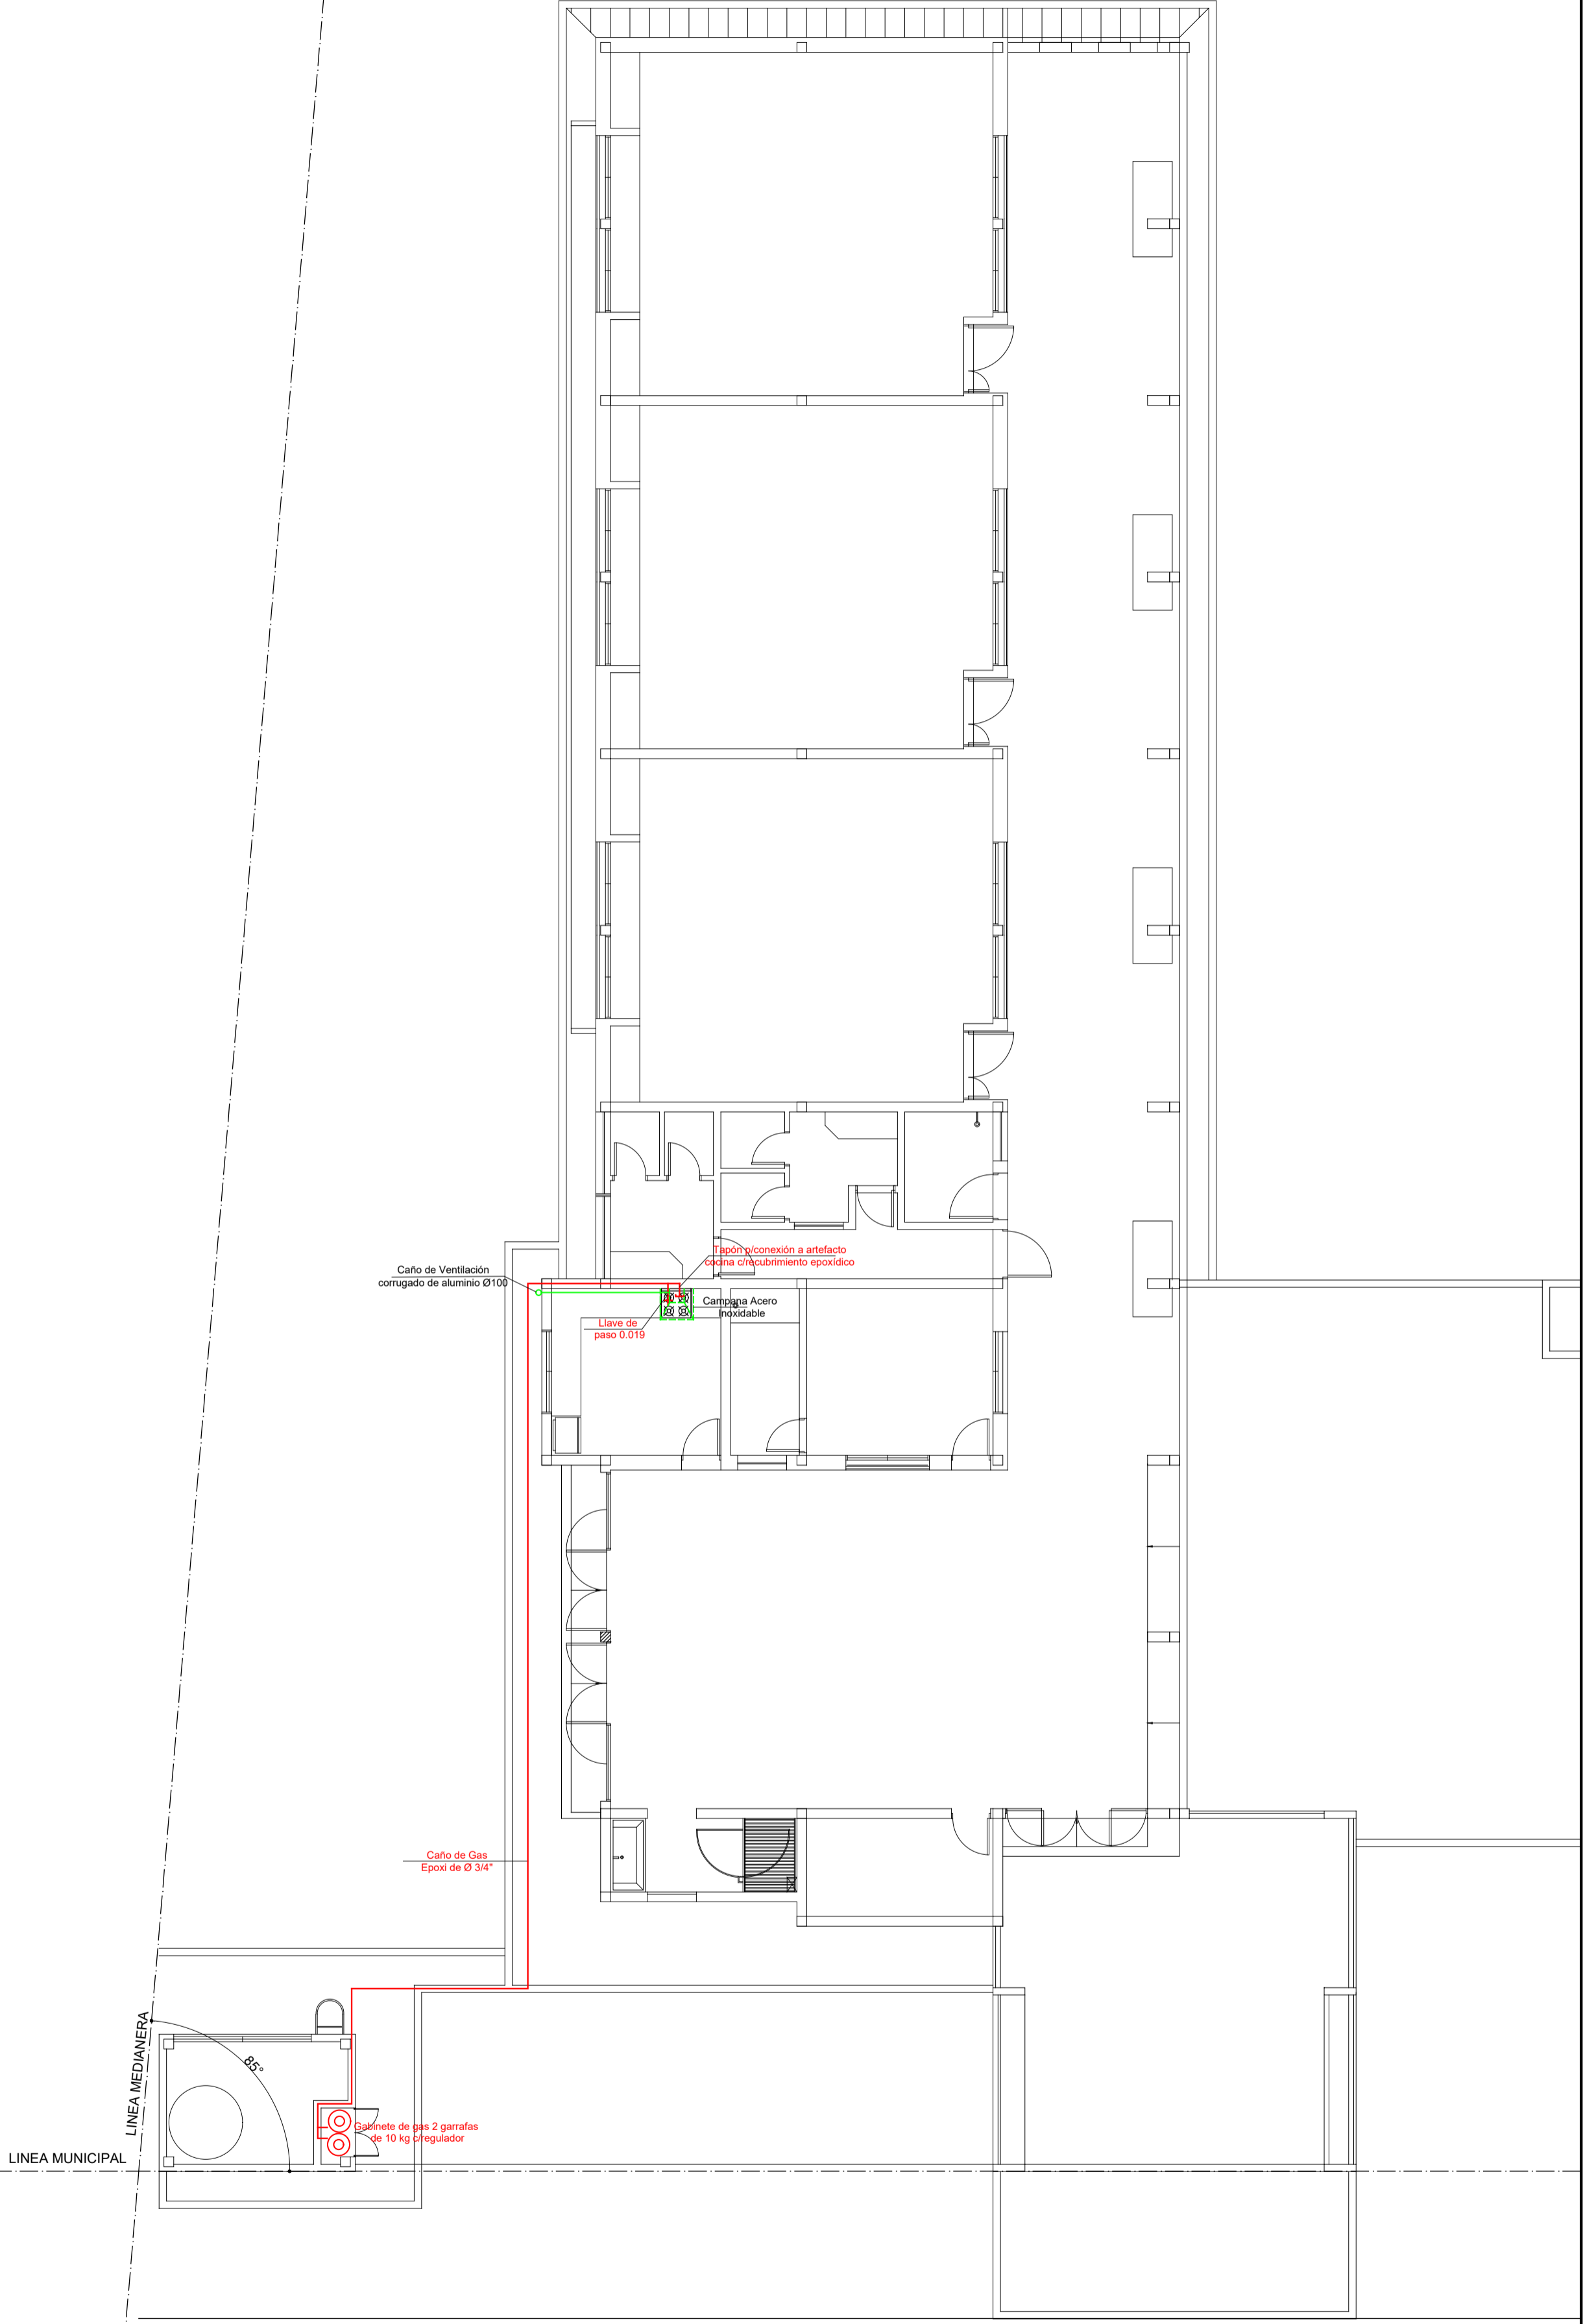

MINISTERIO DE EDUCACIÓN SUBSECRETARÍA DE INFRAESTRUCTURA ESCOLAR		Escuela Primaria N°274 Pje. Batel - Goya	CUE N°: 1801014-00 CUI N°: 1800482
		RESPONSABLE: Ing. Emilio Breard	NOMBRE: Instalación de Gas ESCALA: 1:100 PLANO N°: IG-01