
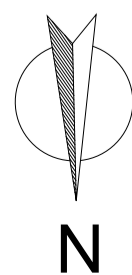


ESCUELA PRIMARIA N° 274

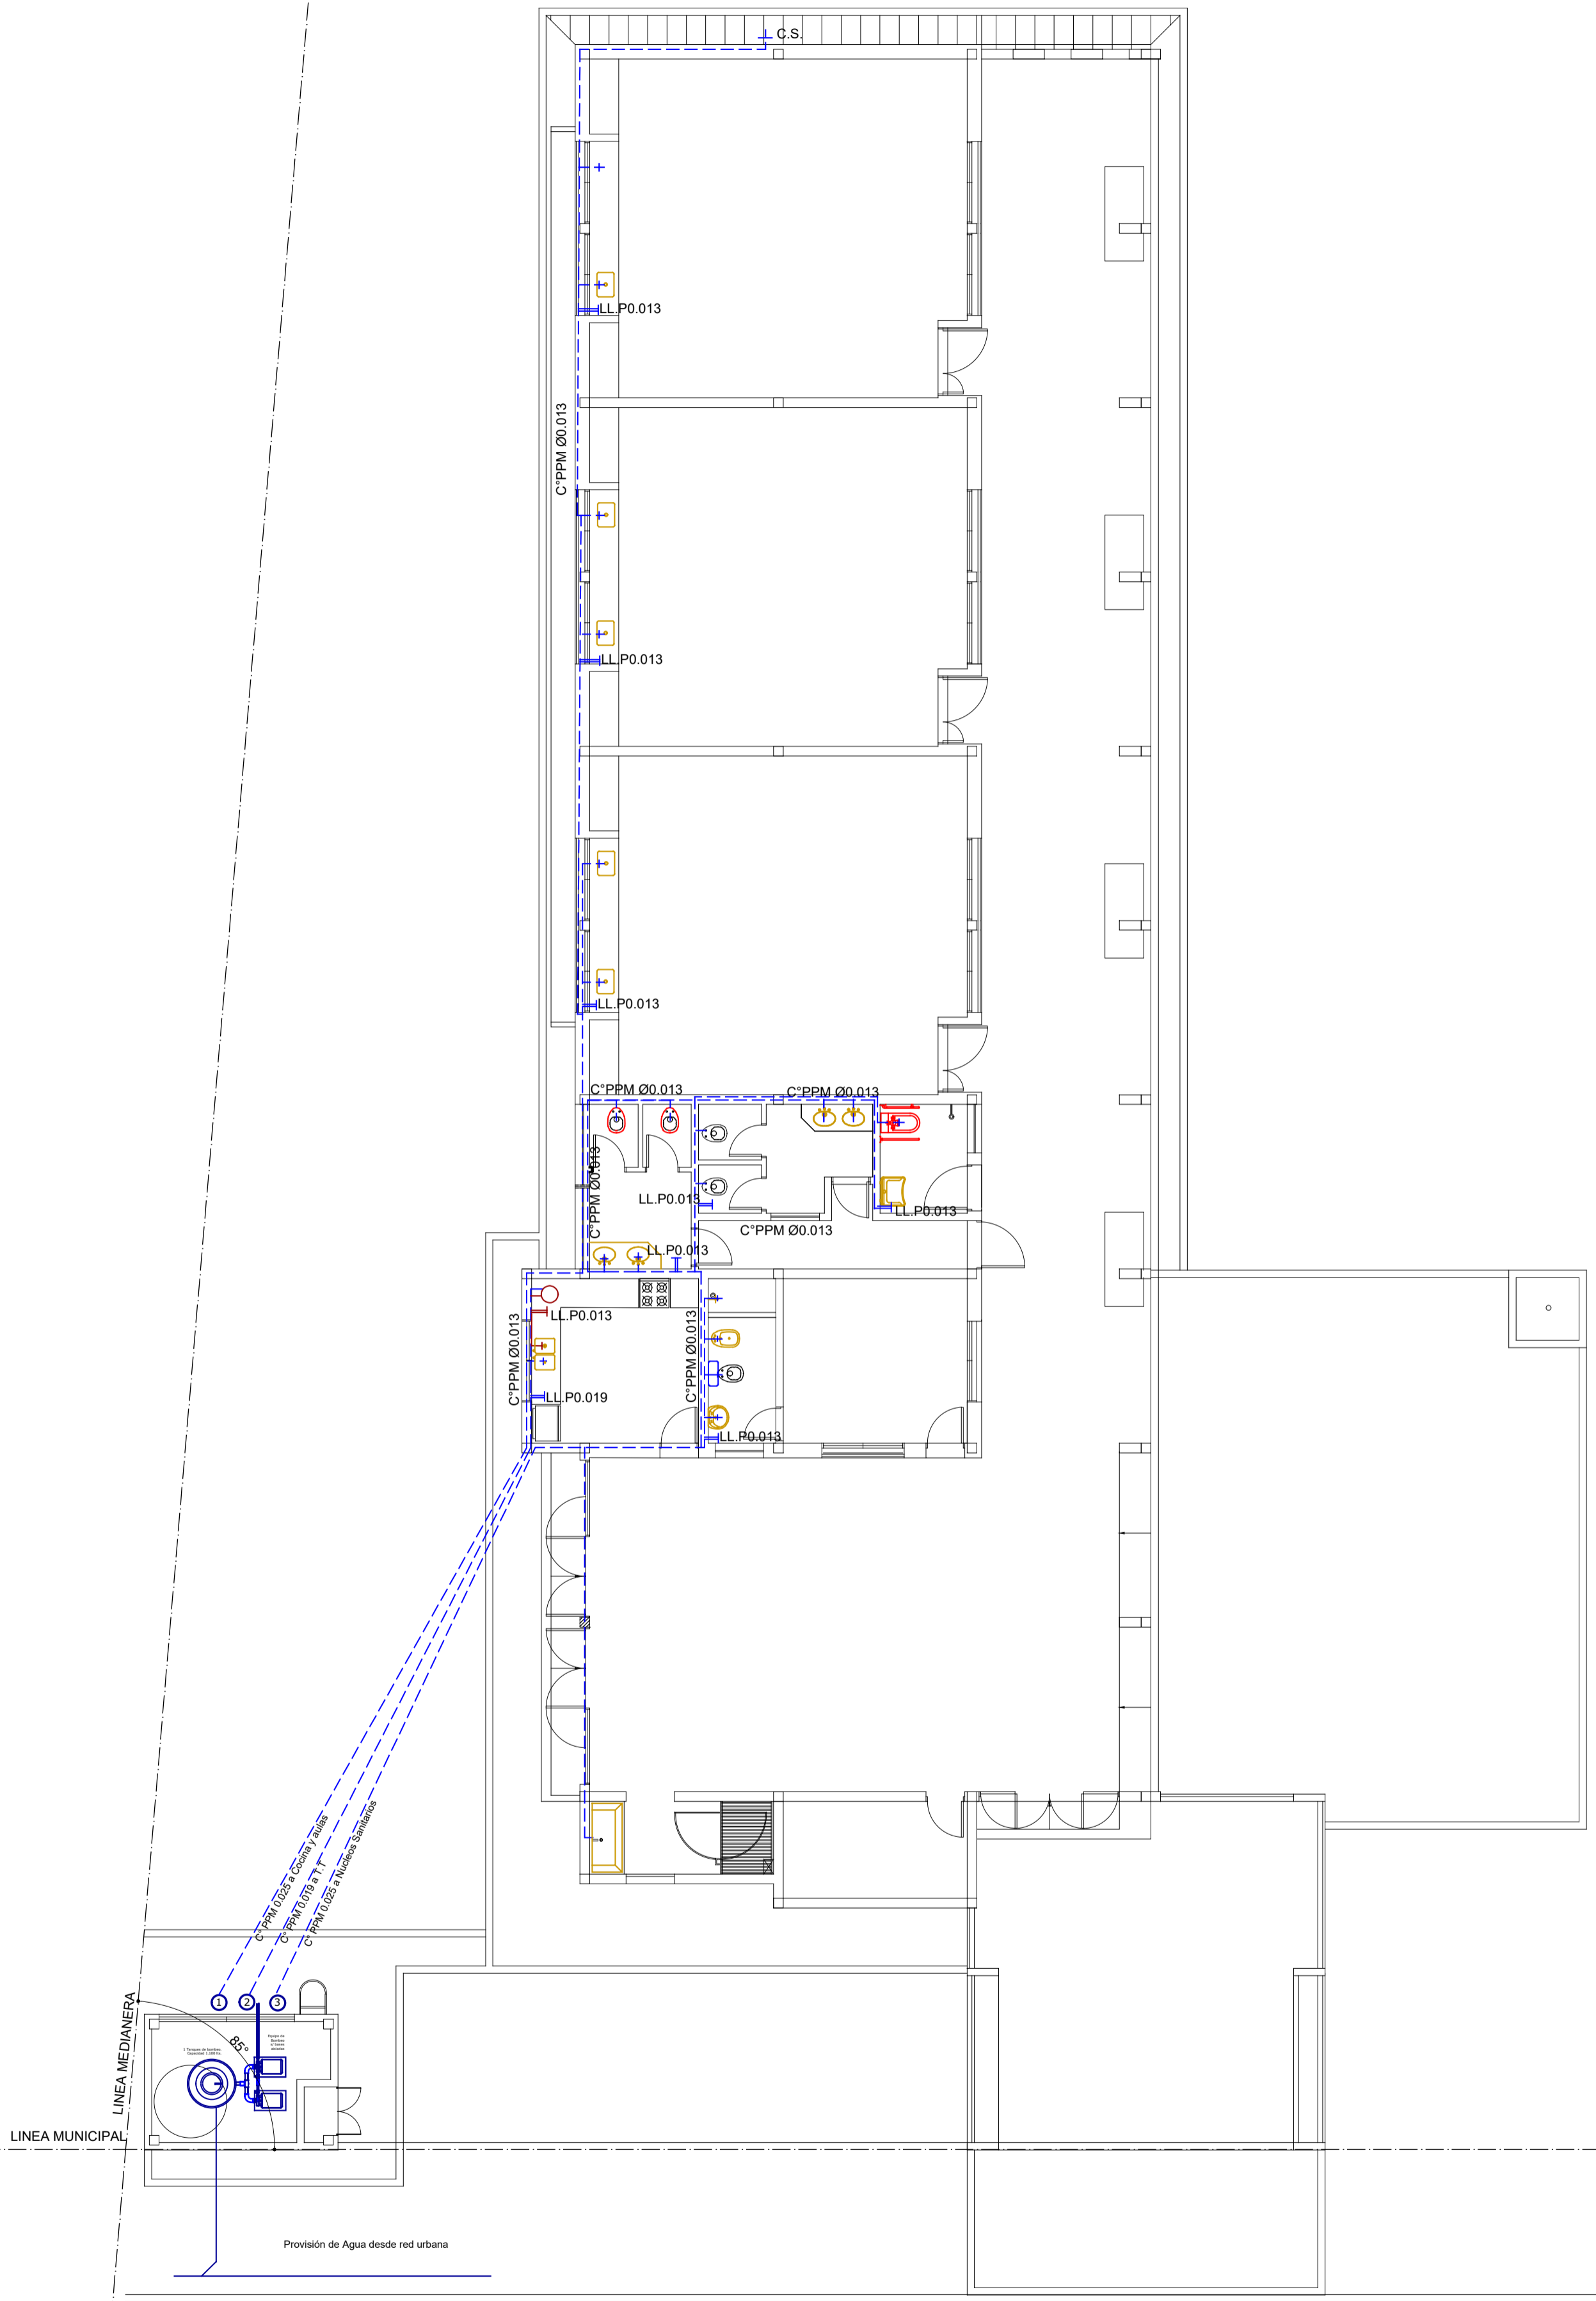

MINISTERIO DE EDUCACIÓN SUBSECRETARÍA DE INFRAESTRUCTURA ESCOLAR		Escuela Primaria N°274 Pje. Batel - Goya	CUE N°: 1801014-00 CUI N°: 1800482
		RESPONSABLE: Ing. Emilio Breard	Pje. Batel Goya
		NOMBRE: Instalación Sanitaria ESCALA: Provisión de agua 1:100	PLANO N°: IS-01