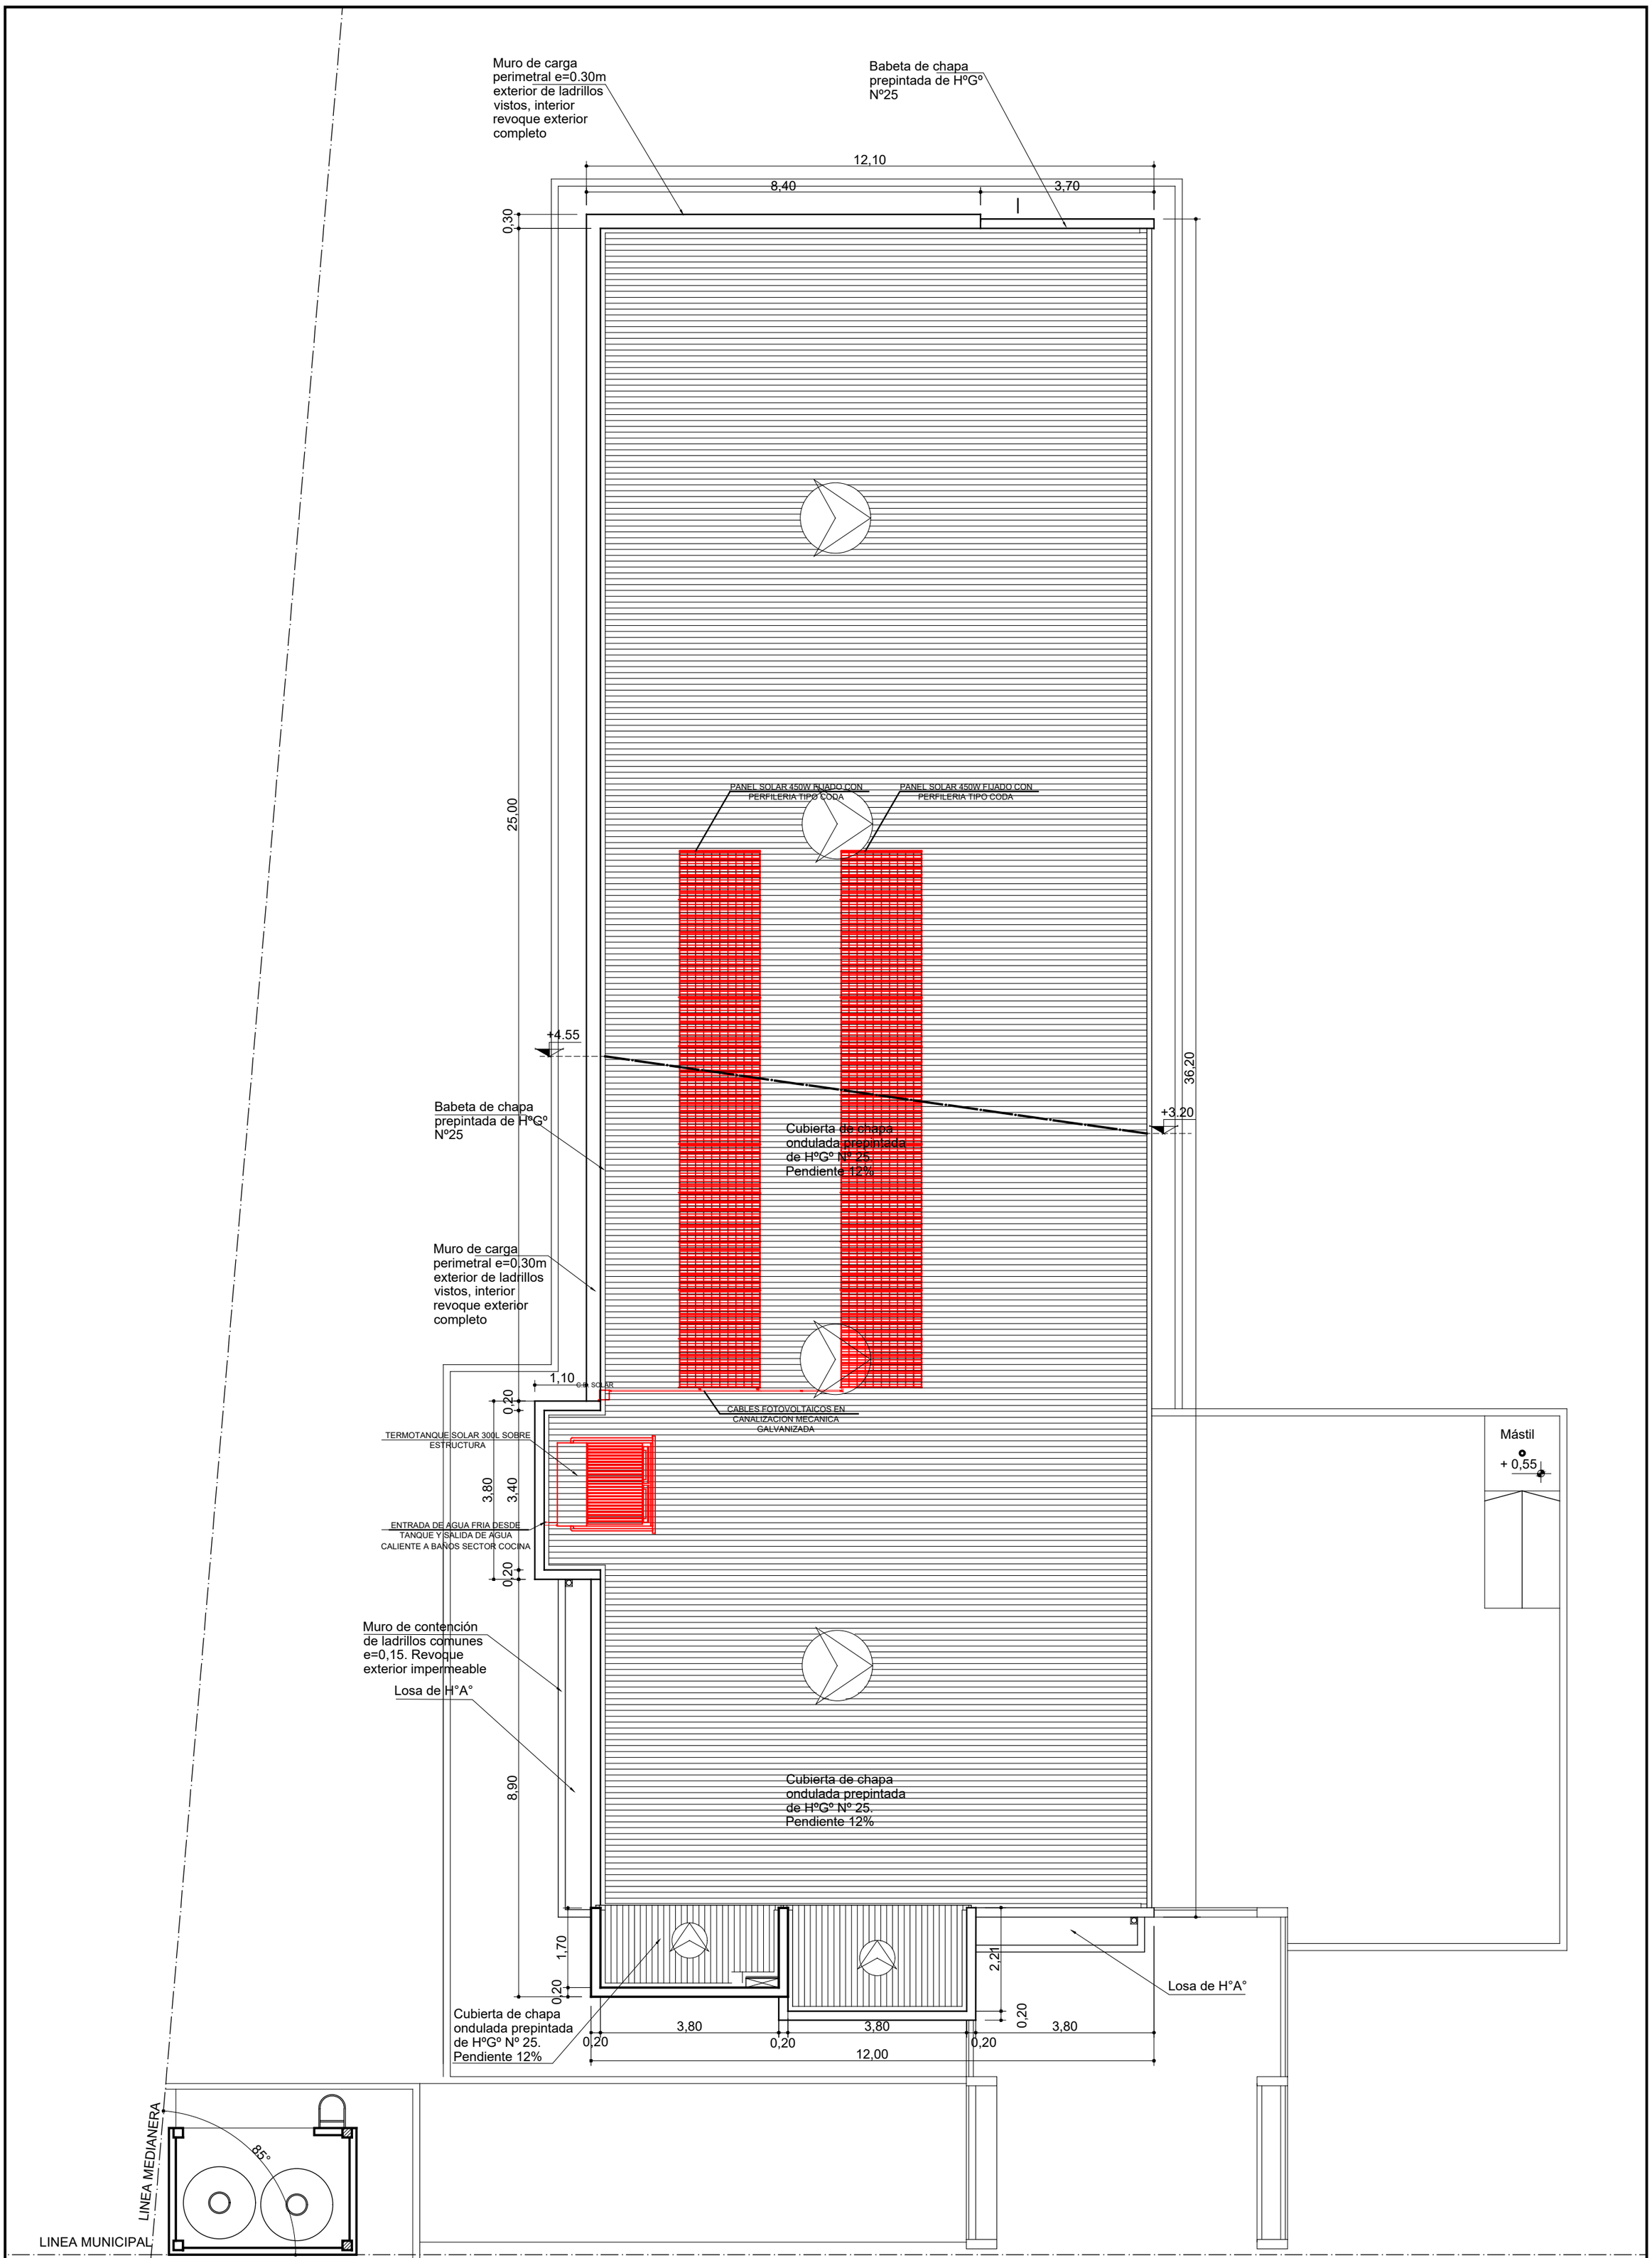

TECHO CON EQUIPAMIENTO FV Y TERMOTANQUE SOLAR

N

MINISTERIO DE EDUCACIÓN		Escuela Primaria N°274 Pje. Batel - Goya	CUE Nº: 1801014-00 CUI Nº: 1800482
SUBSECRETARÍA DE INFRAESTRUCTURA ESCOLAR		RESPONSABLE: Ing. Emilio Breard	Pje. Batel Goya
			NOMBRE: INST. EQUIPAMIENTO FV y SOLAR EN P.de Techo
			ESCALA: 1:100
			PLANO Nº: IEMT-03